ETAT DE FRIBOURG / ETAT FRIBOURG	Direction du Développement, de l'environnement et des constructions / Raumplanung-, Umwelt- und Baudirektion RUBAD	Service des ponts et chaussées / Tiefbauamt TBA

Auteur du projet / Projektverfasser

SAMO
INGENIEURS CONS Sàrl/AG
Rte de Villars 101 / CP 1754
1700 Fribourg 6
Tél. 026 347 11 11
www.samo.ch

Nb.	Date
0	04.12.2020
1	
2	
3	
4	
5	

Axe 1250 Marly-Matran

Marly et Hauterive, nouvelle liaison routière Marly-Matran

33 : Procédure de demande d'autorisation

Pont d'Hauterive

Coupe longitudinale

Echelle / Gesamtmaß	Axe	Ob.	Chantier	Objet	Numéro
1:500	1250	200 à 300	PCAM 10712	P	5631-PG002-33-2816
Format : 84x124 mm	Achse	SP	Baustelle	Objekt	Nummer

Ver.	Date Décision	Décision / Ok	Visa	Désignation / Bezeichnung	Visa MO / BH
0	04.12.2020	04.12.2020	BH Ing.		
1					
2					
3					
4					
5					

TRAMELAN, LE 4 DECEMBRE 2020 L'AUTEUR DU PROJET : .....

ADOPTE PAR LE SERVICE DES PONTS ET CHAUSSEES

FRIBOURG,LE .....

L'INGENIEUR CANTONAL : SECTION PROJETS ROUTIERS

..... Visa : .....

MISE A L'ENQUETE PUBLIQUE DE TRENTE JOURS DANS LA FEUILLE OFFICIELLE

N° ..... DU .....

APPROUVE PAR LA DIRECTION DE L'AMENAGEMENT, DE L'ENVIRONNEMENT ET DES CONSTRUCTIONS

FRIBOURG, LE : ..... LE CONSEILLER D'ETAT, DIRECTEUR :

.....
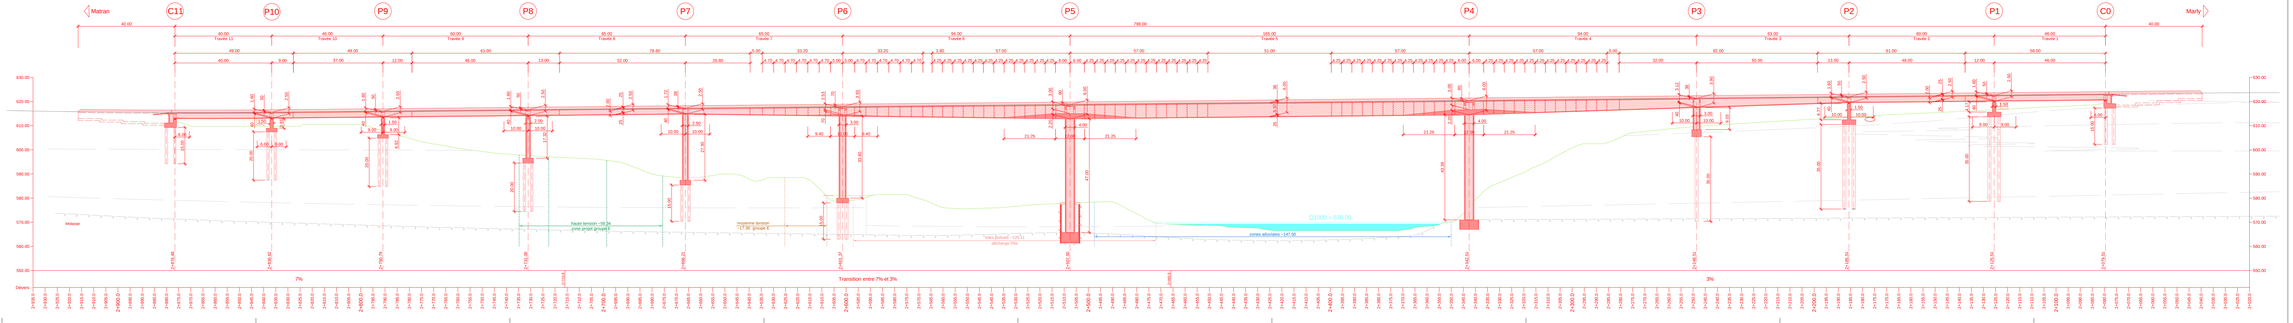
Coupe longitudinale 1:500