ÉTAT DE FRIBOURG
STAAT FREIBURG

Direction de l'aménagement, de l'environnement et des constructions
Raumplanungs-, Umwelt- und Baudirektion **DAEC RUBD**

Service des ponts et chaussées **SPC**
Tiefbauamt **TBA**

Canton de Fribourg
Kanton Freiburg
Confédération suisse
Schweizerische Eidgenossenschaft
Confederaziun svizra
Confederazione svizzera
Confederaziun svizra

Ersteller Urs Gurtner AG Plan
Mandataire Ingenieurbüro Lüdi + Partner AG
Bauherrschaft Tiefbauamt des Kantons Freiburg
Maître d'ouvrage Amt für Tiefbau des Kantons Freiburg

Axe 1250 Marly-Matran
Marly et Hauterive, Nouvelle liaison routière Marly-Matran
Phase 33: Procédure de demande d'autorisation

Emprises accès de chantier

Situation

Echelle / Massstab		Jfd	Dir	Chrono	Objet	Numéro
1: 1000	1250	0 - 350		PCAM 10712	R	33-2702
Format	Date / Datum	Archiv	Ref	Sous-dossier	Objet	Numéro

Ind.	Date / Datum	Visa / Sig.	Nature	Désignation / Bezeichnung	Dessin MO BB
A	04.12.20	Bra	-	-	
B					
C					
D					

J:\P_LP\1600\1700_Marly_Matran\10712_PCAM\33_EnquêteFédérale\03_PLAN\10_PLAN\10_PLAN\10712.dwg

FRIBOURG, LE 4 DÉCEMBRE 2020 L'AUTEUR DU PROJET :

ADOPTE PAR LE CONSEIL COMMUNAL DE MARLY

LE : .....

LE (LA) SYNDIC (QUE) : LE (LA) SECRETAIRE :

ADOPTE PAR LE CONSEIL COMMUNAL DE HAUTERIVE

LE : .....

LE (LA) SYNDIC (QUE) : LE (LA) SECRETAIRE :

ADOPTE PAR LE SERVICE DES PONTS ET CHAUSSEES

FRIBOURG, LE : .....

L'INGENIEUR CANTONAL : SECTION PROJETS ROUTIERS

Visa : .....

MISE A L'ENQUETE PUBLIQUE DE TRENTE JOURS DANS LA FEUILLE OFFICIELLE

N° ..... DU .....

APPROUVE PAR LA DIRECTION DE L'AMENAGEMENT, DE L'ENVIRONNEMENT ET DES CONSTRUCTIONS

FRIBOURG, LE : ..... LE CONSEILLER D'ETAT, DIRECTEUR :

.....

Légende
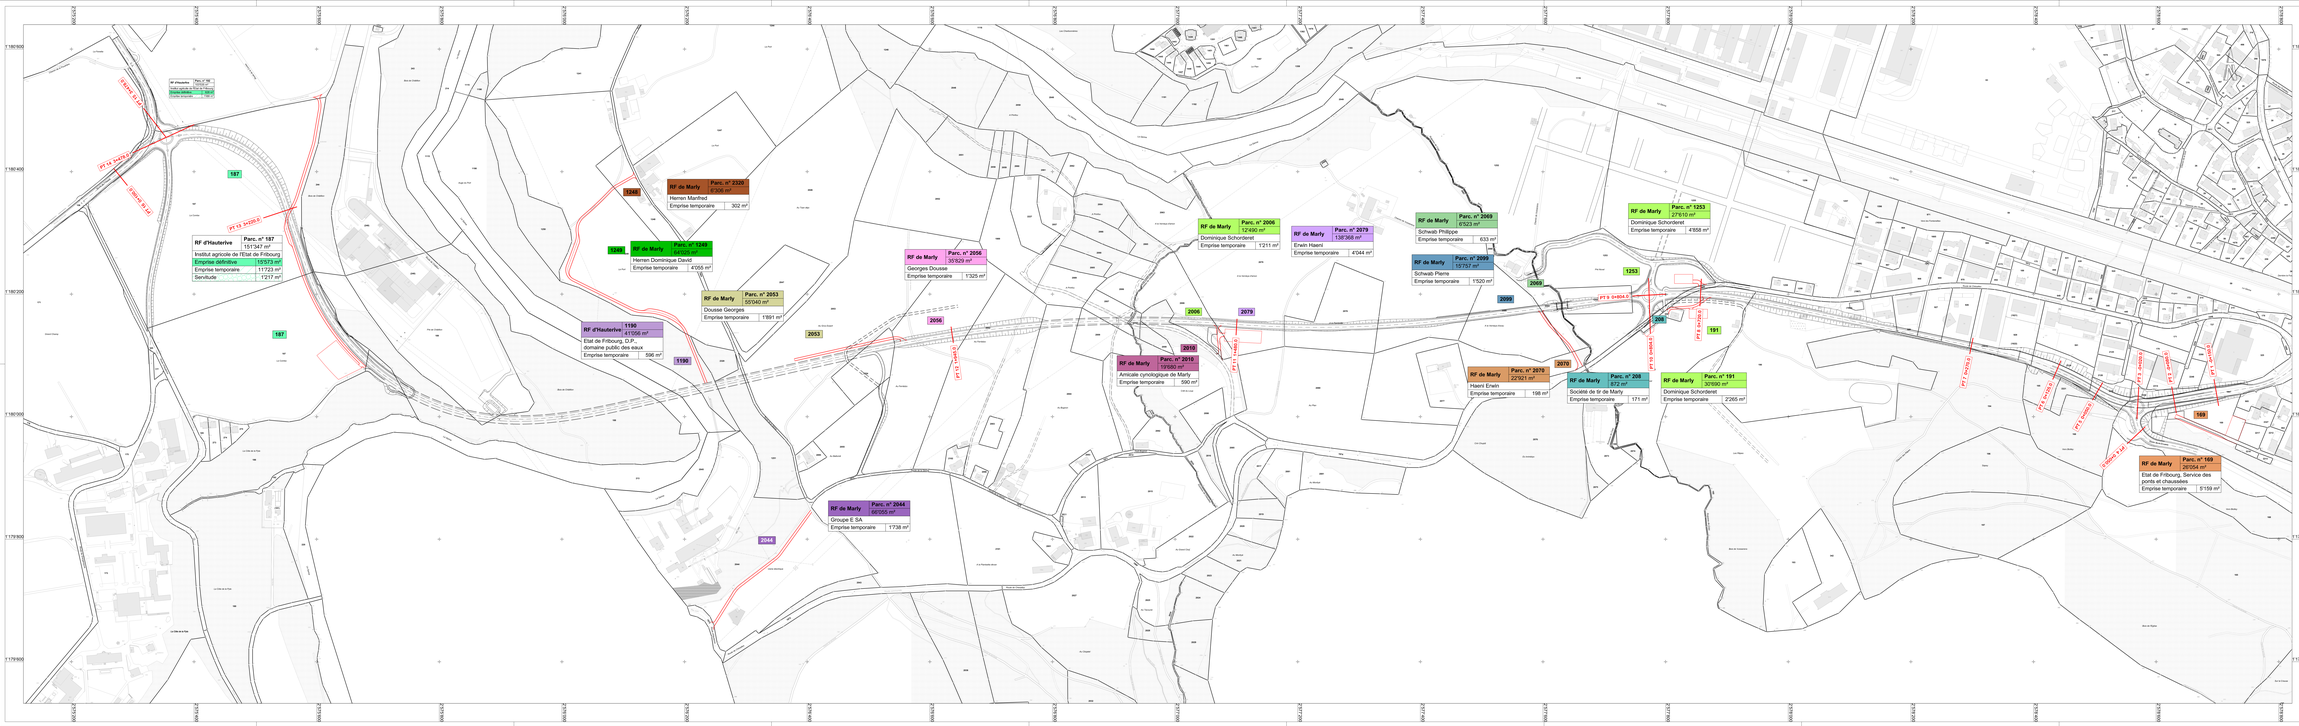
Piste de chantier