ETAT DE FRIBOURG
STAAT FREIBURG

Direction de l'aménagement, de l'environnement et des constructions
Raumplanungs-, Umwelt- und Baudirektion
DAEC
RUBD

Service des ponts et chaussées
Tiefbauamt
SPC
TBA

Cadre de visa Prestataire/Rahmen für Visum Dienstleister

Ersteller vis:
Ecrit Visé par le Prestataire
Erstellt vom Dienstleister

Axe 1250 Marly-Matran
Marly et Hauterive, Nouvelle liaison routière Marly-Matran
Phase 33: Procédure de demande d'autorisation

Conduites industrielles et équipements électromécaniques

Situation

Echelle/ Massstab	Plan	Dir.	Chantier	Objet	Numéro
1: 2000	1250	0 - 350	PCAM 10712	EM	33-2603
Format	Colonne	Ligne	Nouvelle	Projet	Numéro

Ind.	Date / Datum	Visa / Sic	Objet / Gegenstand	Mesure MO /BE
A	04.12.20	grb	-	
B				
C				
D				

P:\PTHB\STHB_1600_Stag\Sektion\PL_PLAN\1_Marly\Plan\PlanNet\Stag_SI_33_A3_CHA.mxd

FRIBOURG, LE 4 DECEMBRE 2020 L'AUTEUR DU PROJET : .....

ADOPTE PAR LE SERVICE DES PONTS ET CHAUSSEES

FRIBOURG, LE : .....

L'INGENIEUR CANTONAL : SECTION PROJETS ROUTIERS

..... Vise : .....

MISE A L'ENQUETE PUBLIQUE DE TRENTE JOURS DANS LA FEUILLE OFFICIELLE

N° ..... DU .....

APPROUVE PAR LA DIRECTION DE L'AMENAGEMENT, DE L'ENVIRONNEMENT ET DES CONSTRUCTIONS

FRIBOURG, LE : ..... LE CONSEILLER D'ETAT, DIRECTEUR :

.....

Légende

Projet

- Axe de la chaussée
- Lignes HT aériennes enterrées
- Batterie de tubes enterrée du Groupe e
- Batterie de tubes éclairage public
- Candélabre

Existant

- Limite de parcelle
- Route existante
- Bâtiment existant
- Forêt
- Ruisseau, rivière
- Lignes HT aériennes
- Électricité
- Canalisations eaux claires
- Canalisations eaux mixtes
- Canalisations eaux usées
- Canalisations eau potable
- Candélabre

Démolition

- Element à démolir

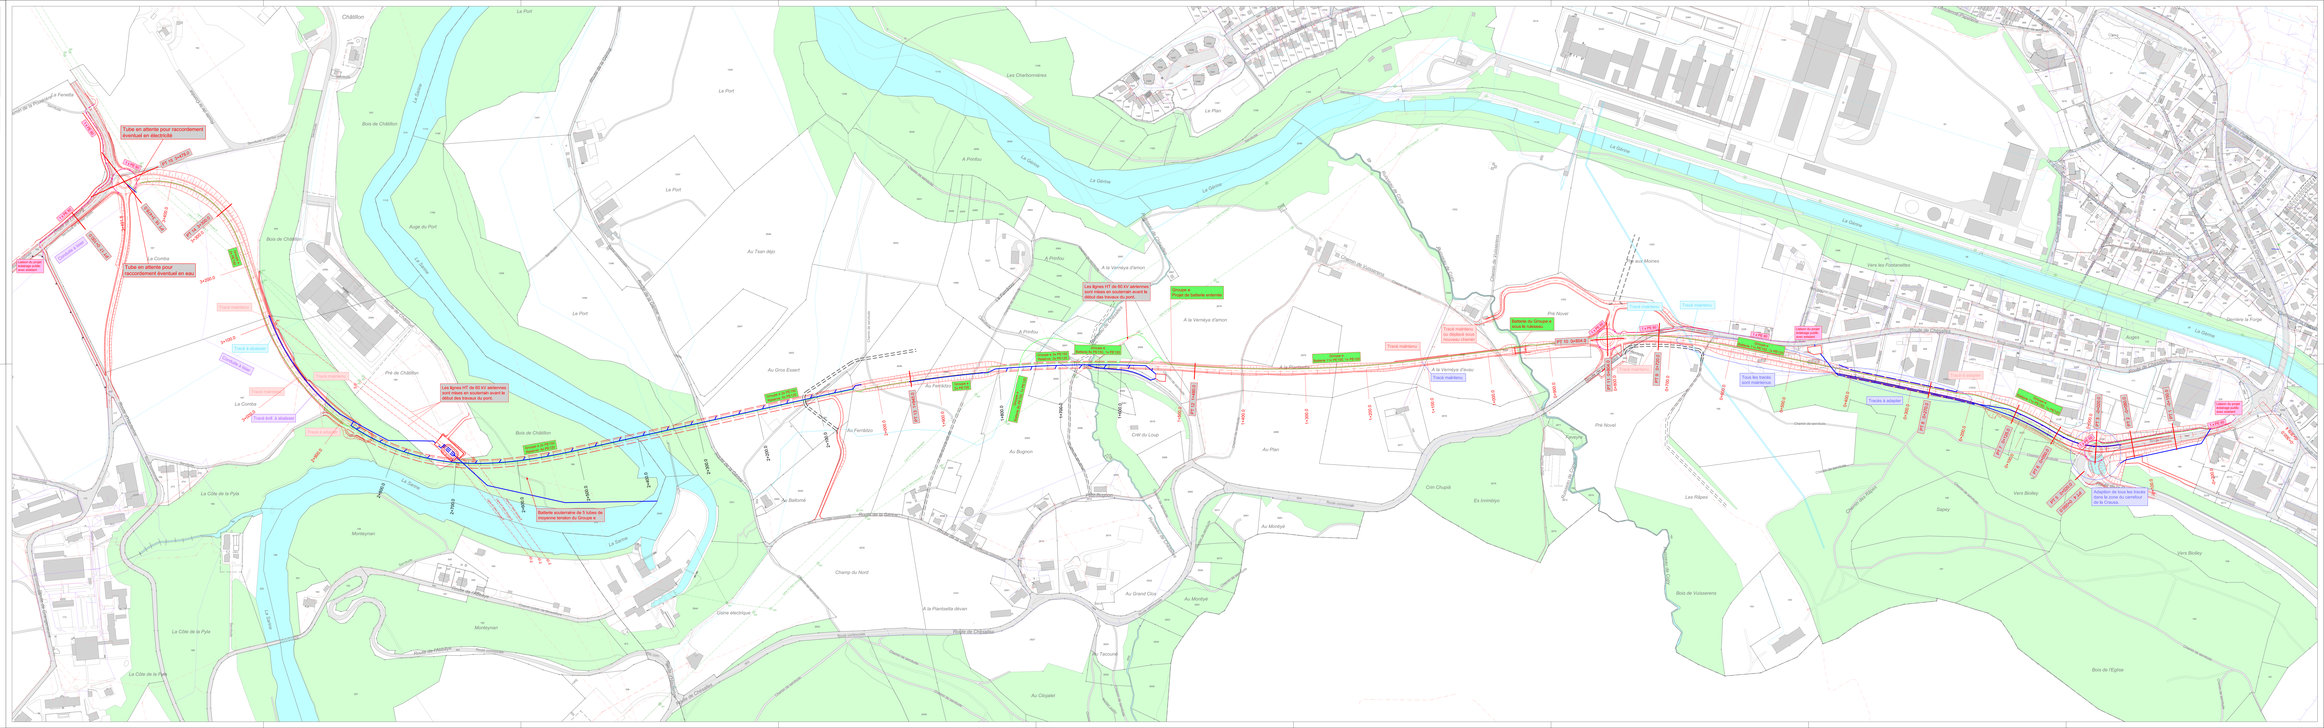
Tube en attente pour raccordement éventuel en électricité
Tube en attente pour raccordement éventuel en eau
Les lignes HT de 60 kV aériennes sont mises en souterrain avant le début des travaux du pont.
Batterie de tubes sous-terraine pour le Groupe e
Batterie de tubes sous-terraine pour le Groupe e
Batterie de tubes sous-terraine pour le Groupe e