


Ind.	Datum	Dess./Zel.	Visum	Désignation/ Beschreibung	Visum MO/ BH
a	04.12.20	maan			
b					
c					

\utqg\file\2018\ma_mad\p\achse\achse\ch_f_33\PR\2018\PR_33\10712\1250_Axe 1250 Marly-Matran_Plan\33_Plan\PCAM10712\Marly_43_2110_2114_s1.dwg
 FRIBOURG, LE 4 DECEMBRE 2020 L'AUTEUR DU PROJET :

ADOPTÉ PAR LE SERVICE DES PONTS ET CHAUSSÉES
 FRIBOURG, LE :
 L'INGÉNIEUR CANTONAL :
 SECTION PROJETS ROUTIERS
 Visa :

MISE A L'ENQUETE PUBLIQUE DE TRENTE JOURS DANS LA FEUILLE OFFICIELLE
 N° DU

APPROUVE PAR LA DIRECTION DE L'AMENAGEMENT, DE L'ENVIRONNEMENT ET DES CONSTRUCTIONS
 FRIBOURG, LE : LE CONSEILLER D'ETAT, DIRECTEUR :

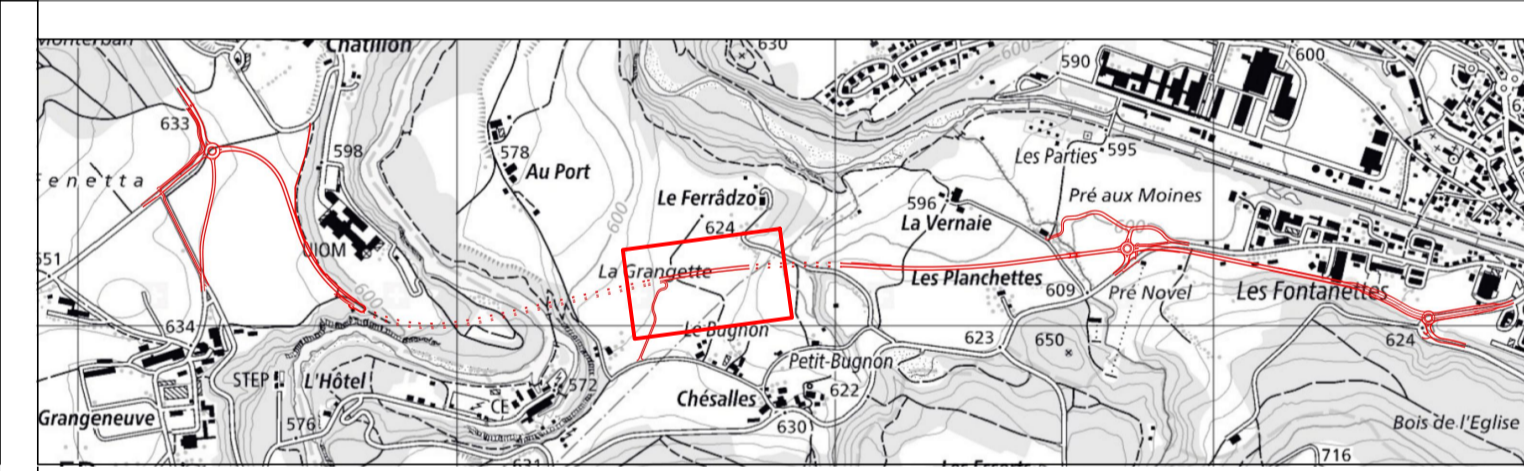

Légende

Projet	Existant
- - - - - Axe de la chaussée	- - - - - Limite de parcelle
- - - - - Projet	- - - - - Route existante
- - - - - Voie de circulation	- - - - - Bâtiment existant
- - - - - Accotement	- - - - - Forêt
- - - - - Talus en tranchée	- - - - - Ruisseau, rivière
- - - - - Talus en remblais	- - - - - Lignes HT aériennes
- - - - - Bassin d'infiltration / de rétention	- - - - - Électricité
- - - - - Ouvrages d'art	- - - - - Canalisations eaux claires
- - - - - Surfaces carrossables en dehors de la chaussée et du trottoir	- - - - - Canalisations eaux mixtes
- - - - - Mobilité douce	- - - - - Canalisations eaux usées
- - - - - Pavois antibruit	- - - - - Canalisations eau potable
- - - - - Lignes HT aériennes enterrées	Démolition
- - - - - Canalisations	✗ Elément à démolir
- - - - - Batterie de tubes enterrée du Groupe e	
- - - - - Batterie de tubes éclairage public	
- - - - - Candélabre	
- - - - - Haie	

Revêtement

de 0+038 à 0+000	de 0+000 à 0+765	de 0+765 à 0+835	de 0+835 à 1+270	de 1+270 à 3+492
Revêtement standard	Revêtement phono-absorbant (SDA 4)	Revêtement standard	Revêtement phono-absorbant (SDA 4)	Revêtement standard

