ETAT DE FRIBOURG STAT FREIBURG	Direction de l'aménagement, de l'environnement et des constructions Raumordnung, Umwelt und Bauwesen	SMC Service des ponts et chaussées SPC AUBD Tiefbauamt TBA

Ingénieur en charge / Projektleiter:
Ingénieur civil / Bauingenieur
Dr. Ing. Dipl.-Ing. ETH/SIA
Dr. Ing. Dipl.-Ing. ETH/SIA

Axe 1250 Marly-Matran
Marly et Hauterive, Nouvelle liaison routière Marly-Matran
Phase 33: Procédure de demande d'autorisation

Construction routière

Profil en long - Route de liaison Marly - Matran

Echelle / Massstab	Axe / Achse	Km / Km	Plan / Plan	Série / Serie	Numéro / Nummer
1:2'000/200	1250	0 - 350	PCAM 10712	R	33-2200
Format:	Achse:	Bf:	Bauteile:	TGM:	Numer:

No	Date	Nature	Visa	Remarques / Bemerkungen
1	24.12.20	Série	Stéphane Neuhaus	
2				
3				
4				

Bf = Bauwerk / Ouvrage / Bâtiment / Bauwerk / Ouvrage / Bâtiment

FRIBOURG, LE 4 DÉCEMBRE 2020 L'AUTEUR DU PROJET .....

ADOPTE PAR LE CONSEIL COMMUNAL DE MARLY

LE : .....

LE LA) SYNDIC (QUE) ..... LE LA) SECRETAIRE : .....

ADOPTE PAR LE CONSEIL COMMUNAL DE HAUTERIVE

LE : .....

LE LA) SYNDIC (QUE) ..... LE LA) SECRETAIRE : .....

ADOPTE PAR LE SERVICE DES PONTS ET CHAUSSEES

FRIBOURG, LE : .....

L'INGENIEUR CANTONAL : ..... SECTION PROJETS ROUTIERS

Vlse : .....

MISE A L'ENQUETE PUBLIQUE DE TRENTE JOURS DANS LA FEUILLE OFFICIELLE

N° ..... DU .....

APPROUVE PAR LA DIRECTION DE L'AMENAGEMENT, DE L'ENVIRONNEMENT ET DES CONSTRUCTIONS

FRIBOURG, LE : ..... LE CONSEILLER D'ETAT, DIRECTEUR

Légende
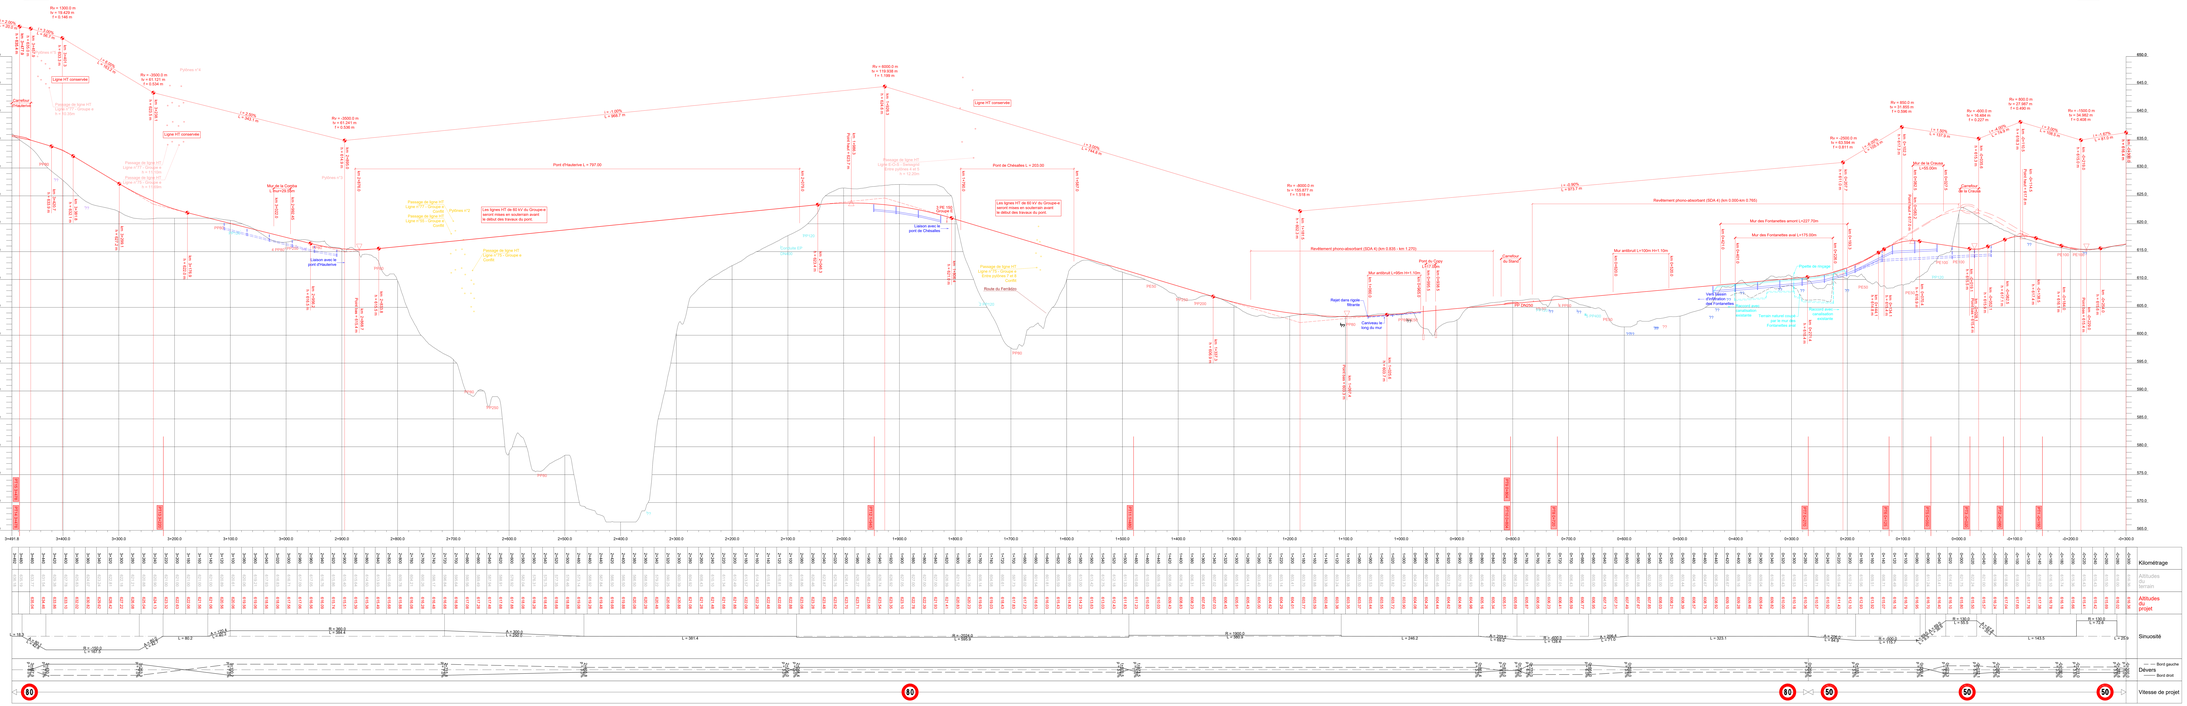
- Conduite existante dont la profondeur est à contrôler avant le début des travaux
- Canalisations projetées côté gauche de la route
- Canalisations projetées côté droit de la route
- Drains projetés côté gauche de la route
- Drains projetés côté droit de la route