ETAT DE FREIBURG STAAT FREIBURG	Direction de l'aménagement, de l'environnement et des constructions Raumplanungs-, Umwelt- und Baudirektion	DAEC RUBD	Service des ponts et chaussées Tiefbauamt SPC TBA

Auteur du projet Projektverfasser

Entreprise GG
Ensemble-Bergin AG Bern
Succursale de Fribourg
Bureau des Ponts et Chaussées
Case 1250 Fribourg
Tel. +41 (0)26 347 50 00
www.ensemble-bergin.ch

Axe 1250 Marly-Matran

Marly et Hauterive, Nouvelle liaison routière Marly-Matran

Phase 33: Procédure de demande d'autorisation

Construction routière

Situation carrefour du Crausa, secteur Ouest

Echelle / Massstab	Axe	PR	Chantier	Objet	Numéro
1 : 200	1250	0 - 20	PCAM 10712	CAR	33-2401
Format : 1470 x 742.5	Achse	BP	Baustelle	Objekt	Nummer

Ind.	Date Datum	Dess / Zeit	Visum	Designation Beschreibung	Visum MO/ BH
	04.12.20	grdo		-	
a					
b					
c					

J:\F_STRAB\2019\INF_10023_Marly-Matran\4_PLANS\3_BAU\Plans\INF\Marly_43_2401_4_CARREFOUR.dgn

FRIBOURG, LE 4 DÉCEMBRE 2020 L'AUTEUR DU PROJET : .....

ADOPTE PAR LE SERVICE DES PONTS ET CHAUSSEES

FRIBOURG, LE : .....

L'INGENIEUR CANTONAL : SECTION PROJETS ROUTIERS

..... Visa : .....

MISE A L'ENQUETE PUBLIQUE DE TRENTE JOURS DANS LA FEUILLE OFFICIELLE

N° ..... DU .....

APPROUVE PAR LA DIRECTION DE L'AMENAGEMENT, DE L'ENVIRONNEMENT ET DES CONSTRUCTIONS

FRIBOURG, LE : ..... LE CONSEILLER D'ETAT, DIRECTEUR :

.....

Légende

Projet

- Axe de la chaussée
- Projet
- Voie de circulation
- Accotement
- Talus en tranchée
- Talus en remblais
- Bassin d'infiltration / de rétention
- Ouvrages d'art
- Surfaces carrossables en dehors de la chaussée et du trottoir
- Mobilité douce
- Parois antibruit
- Lignes HT aériennes enterrées
- Batterie de tubes enterrée du Groupe e
- Batterie de tubes éclairage public
- Candélabre

Projet tiers

- Projet tiers

Existant

- Limite de parcelle
- Route existante
- Bâtiment existant
- Forêt
- Ruisseau, rivière
- Lignes HT aériennes
- Électricité
- Canalisations eaux claires
- Canalisations eaux mixtes
- Canalisations eaux usées
- Canalisations eau potable
- Candélabre

Démolition
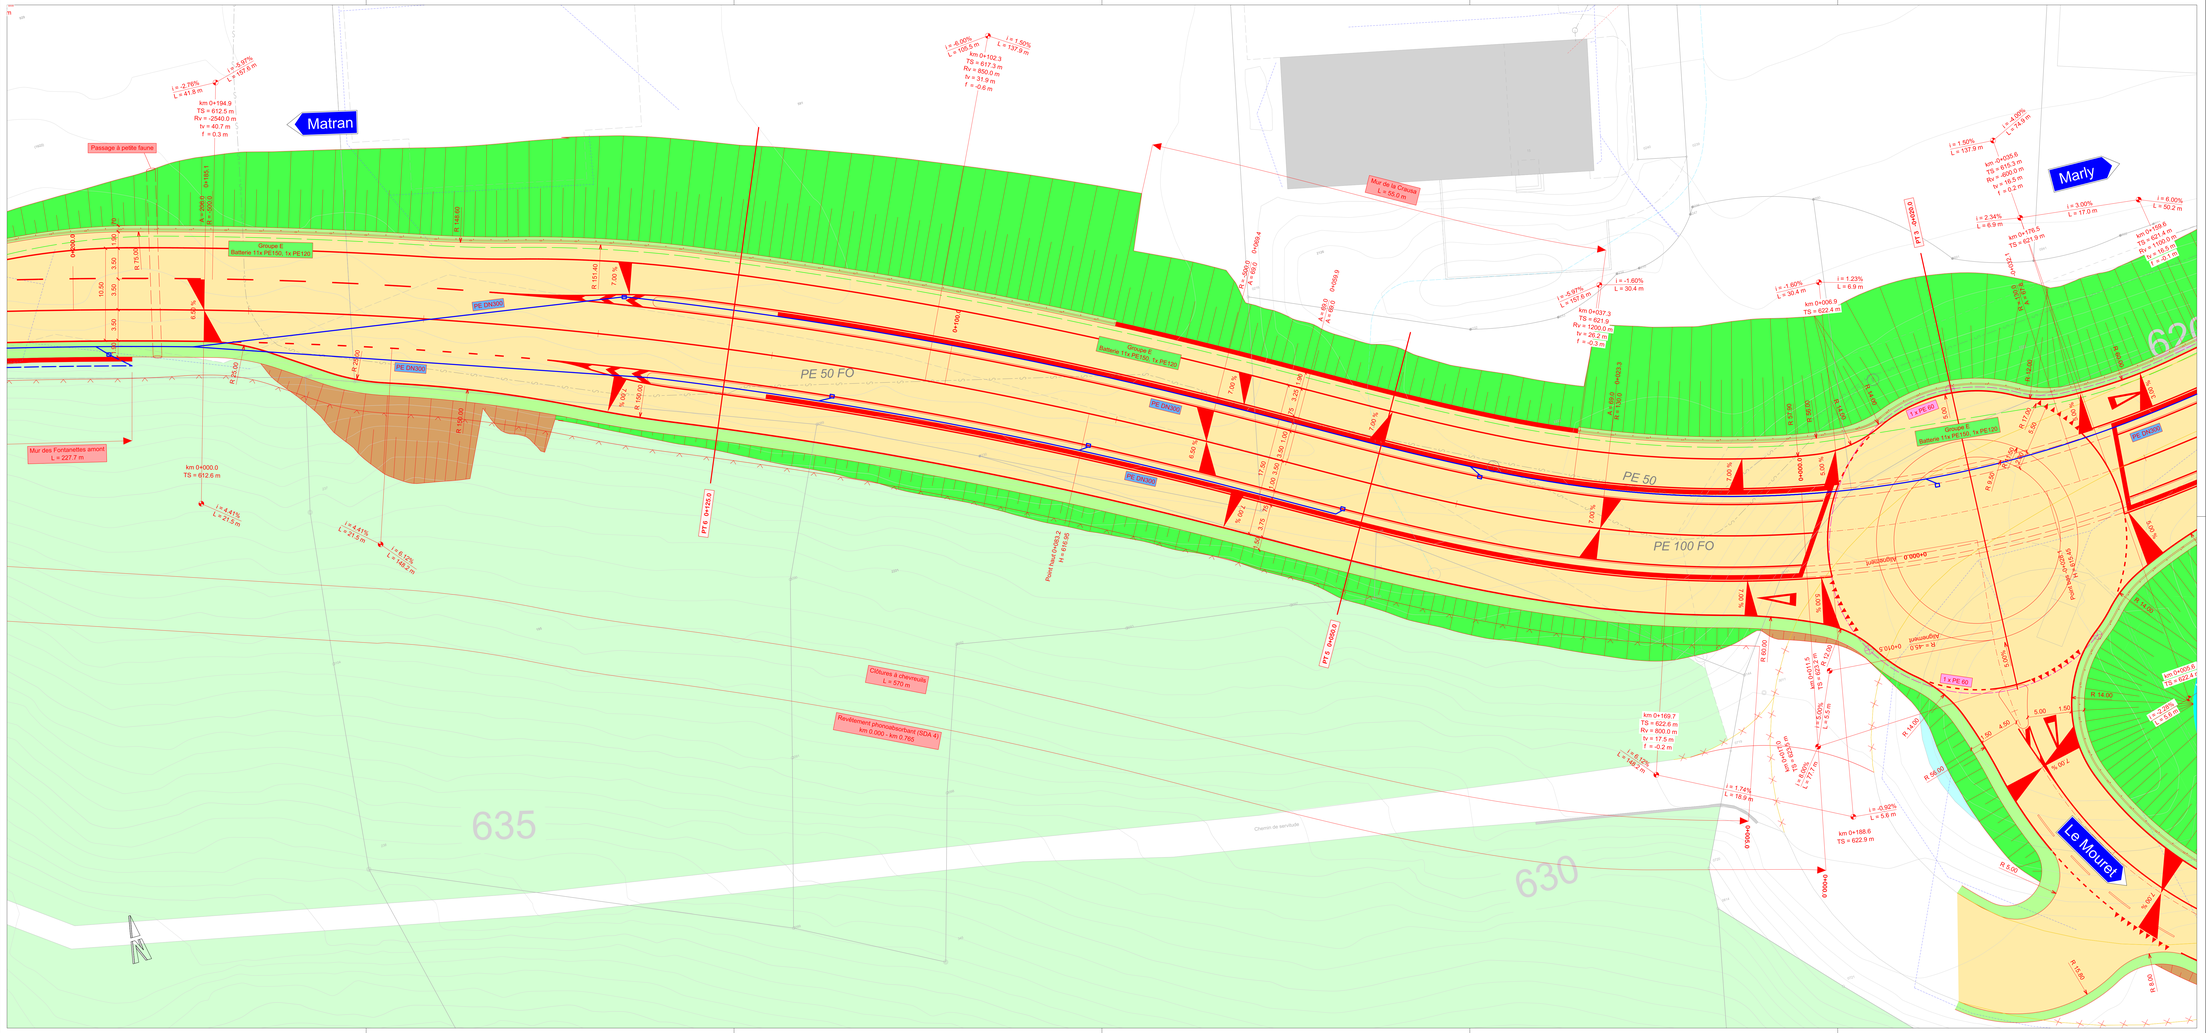
- Elément à démolir