ETAT DE FRIBOURG
STAT FRIBUORG

Direction de l'aménagement, de l'environnement et des constructions — DAEC
Raumplanungs-, Umwelt- und Baudirektion — RUBD

Service des ponts et chaussées — SPC
Tiefbauamt — TBA

Auteur du projet / Projektverfasser

GMED
Schmutz Cédric - Bessire Gilles
Rue de la Gare 34
Rue de la Gare 34
1700 Fribourg

Mandataire
M. Guex
G. Hayoz
G. Cruz

Axe 1250 Marly-Matran
Marly et Hauterive, nouvelle liaison routière Marly-Matran
33 : Procédure de demande d'autorisation
Pont d'Hauterive
Vue en plan

Echelle / Massstab	No	Nb.	Chantier	Date	Numéro
1:500	1250	200 à 300	PCAM 10712	P	5631-PG001-33-2813
Format : A1-21cm	Achse	BP	Baustelle	Objekt	Nummer

No.	Date / Datum	Dessin. / Dr.	Visa	Désignation / Bezeichnung	Visa MO / Bl.
A	04.12.2020	GCR	Bur./Ing.		
B					
C					
D					

TRAMELAN, LE 4 DECEMBRE 2020 L'AUTEUR DU PROJET : .....

ADOPTE PAR LE SERVICE DES PONTS ET CHAUSSEES

FRIBOURG-LE : .....

L'INGENIEUR CANTONAL : SECTION PROJETS ROUTIERS

Visa : .....

MISE A L'ENQUETE PUBLIQUE DE TRENTE JOURS DANS LA FEUILLE OFFICIELLE

N° ..... DU .....

APPROUVE PAR LA DIRECTION DE L'AMENAGEMENT, DE L'ENVIRONNEMENT ET DES CONSTRUCTIONS

FRIBOURG, LE : ..... LE CONSEILLER D'ETAT, DIRECTEUR :

.....

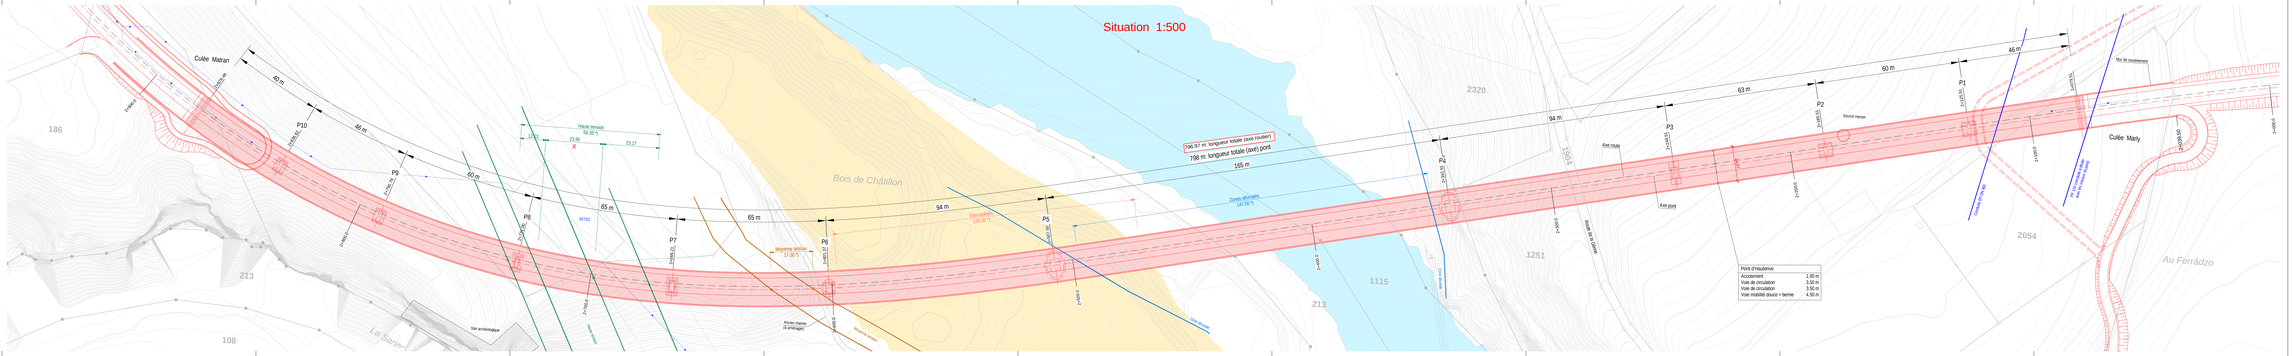
Situation 1:500
Culée Matran
60 m
60 m
60 m
65 m
65 m
94 m
63 m
60 m
46 m
P10
P9
P8
P7
P6
P5
P4
P3
P2
P1
Culée Marly
796.97 m: longueur totale (axe routier)
796 m: longueur totale (axe) pont
165 m
Haute tension
59.35 °
22.95
23.17
Zones alluviales
137.56 °
Voie CFF
25.25 °
Moyenne tension
11.56 °
Bois de Châtillon
Axe route
Axe pont
Route de la Singine
Source Hanau
Voie de roulement
Ligne aérienne
Ligne souterraine
Conduite d'eau sous pression
Ligne aérienne
Ligne souterraine
Conduite d'eau sous pression
Ancien chemin (à privilégier)
Site archéologique
Ruisseau sinueux
Ruisseau canalisé
Ruisseau canalisé
Ruisseau canalisé