ETAT DE FRIBOURG STAAT FREIBURG	Direction de l'aménagement, de l'environnement et des constructions Raumplanung-, Umwelt- und Baudirektion RUBD	Service des ponts et chaussées SPC Tiefbauamt TBA

Auteur du projet / Projektverfasser

SAMO
SCHMUTZ GOYE Marcel Chs
Ingénieurs Conseils SA
Rte de la Vignettaz 48
CH-1700 Fribourg

Nb. Date Genehmigungsvermerk
01 2020
02 Revisé
03 Chg.

Axe 1250 Marly-Matran

Marly et Hauterive, nouvelle liaison routière Marly-Matran

33 : Procédure de demande d'autorisation

Pont d'Hauterive

Elévation

Echelle / Gewerbe	Axe	PK	Chantier	Plan	Numéro
1:500	1250	200 à 300	PCAM 10712	P	5631-PG003-33-2815
Format : 84x 210 mm	Achse	SP	Baustelle	Plan	Nummer

Ind.	Date Datum	Dessin / Ch.	Vrig. Gepr.	Désignation / Bezeichnung	Visa MO / BH
A	15.12.2020	J.P.	M.Chg.		
B					
C					
D					

TRAMELAN, LE 4 DECEMBRE 2020 L'AUTEUR DU PROJET : .....

ADOPTE PAR LE SERVICE DES PONTS ET CHAUSSEES

FRIBOURG LE .....

L'INGENIEUR CANTONAL : SECTION PROJETS ROUTIERS

Visa : .....

.....

MISE A L'ENQUETE PUBLIQUE DE TRENTE JOURS DANS LA FEUILLE OFFICIELLE

N° ..... DU .....

APPROUVE PAR LA DIRECTION DE L'AMENAGEMENT, DE L'ENVIRONNEMENT ET DES CONSTRUCTIONS

FRIBOURG, LE : ..... LE CONSEILLER D'ETAT, DIRECTEUR :

.....
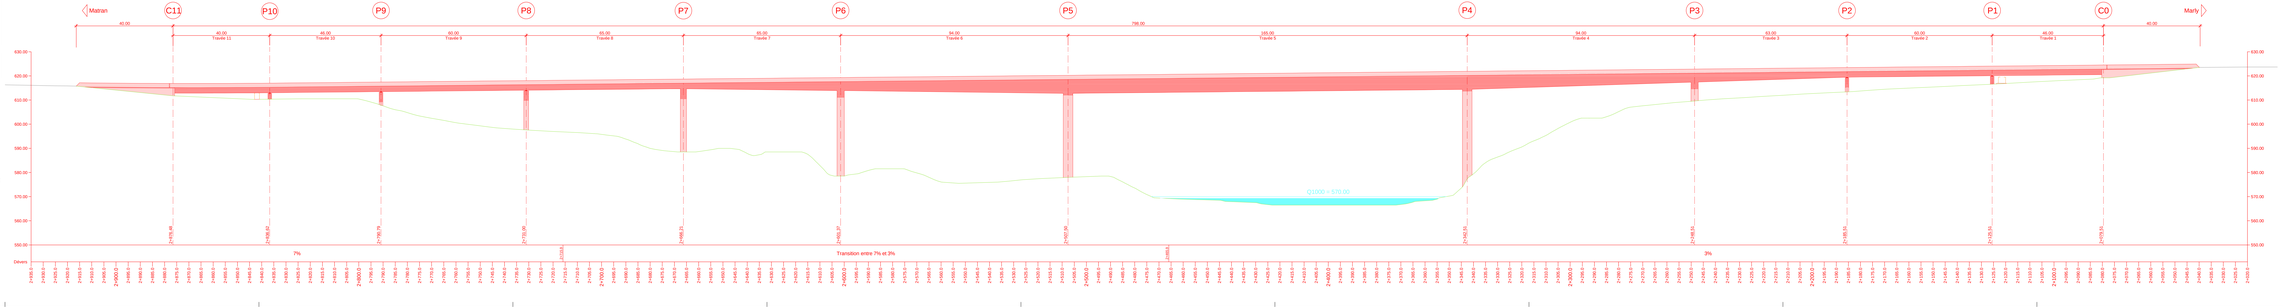
Elévation 1:500