ETAT DE FRIBOURG
STAAT FREIBURG

Direction de l'aménagement, de l'environnement et des constructions — DAEC
Raumplanungs-, Umwelt- und Baudirektion — RUBD

Service des ponts et chaussées — SPC
Tiefbauamt — TBA

Service du cadastre et de la géomatique — SCG
Amt für Geomatik — AGeo

Avenue de la Gare 33, 1701 Fribourg
Tél. +41 26 305 37 00
www.fr.ch/scg

Axe 1250 Marly-Matran
Marly et Hauterive, Nouvelle liaison routière Marly-Matran
33: Procédure de demande d'autorisation

Plan de situation cadastrale

Situation km -0.300 à 3.490

Echelle Massstab	Fuseau	Axe	Tronçon	Numéro
1 : 1'000	1250	0 - 350	PCAM 10712	R	33 - 2101.2
Format	Azimut	Ref.	Bauteile	Tâche	Numéro

No	Date	Dessin.	Dess. Dir.	Visum	Numéro d'autorisation / Bewilligungs-Nr.
1	22.12.20	BM	PR	30820.01.01
2				
3				

R:\projets\30820\33_Marly-Matran\02_PROJ\01_PC_en_cours\Plan

Pascal Bongard SA Ingénieur géomètre officiel Route de la Fonderie 8c 1700 Fribourg
Tél. 026 424 01 51 E-mail: admin@pascalbongard.ch
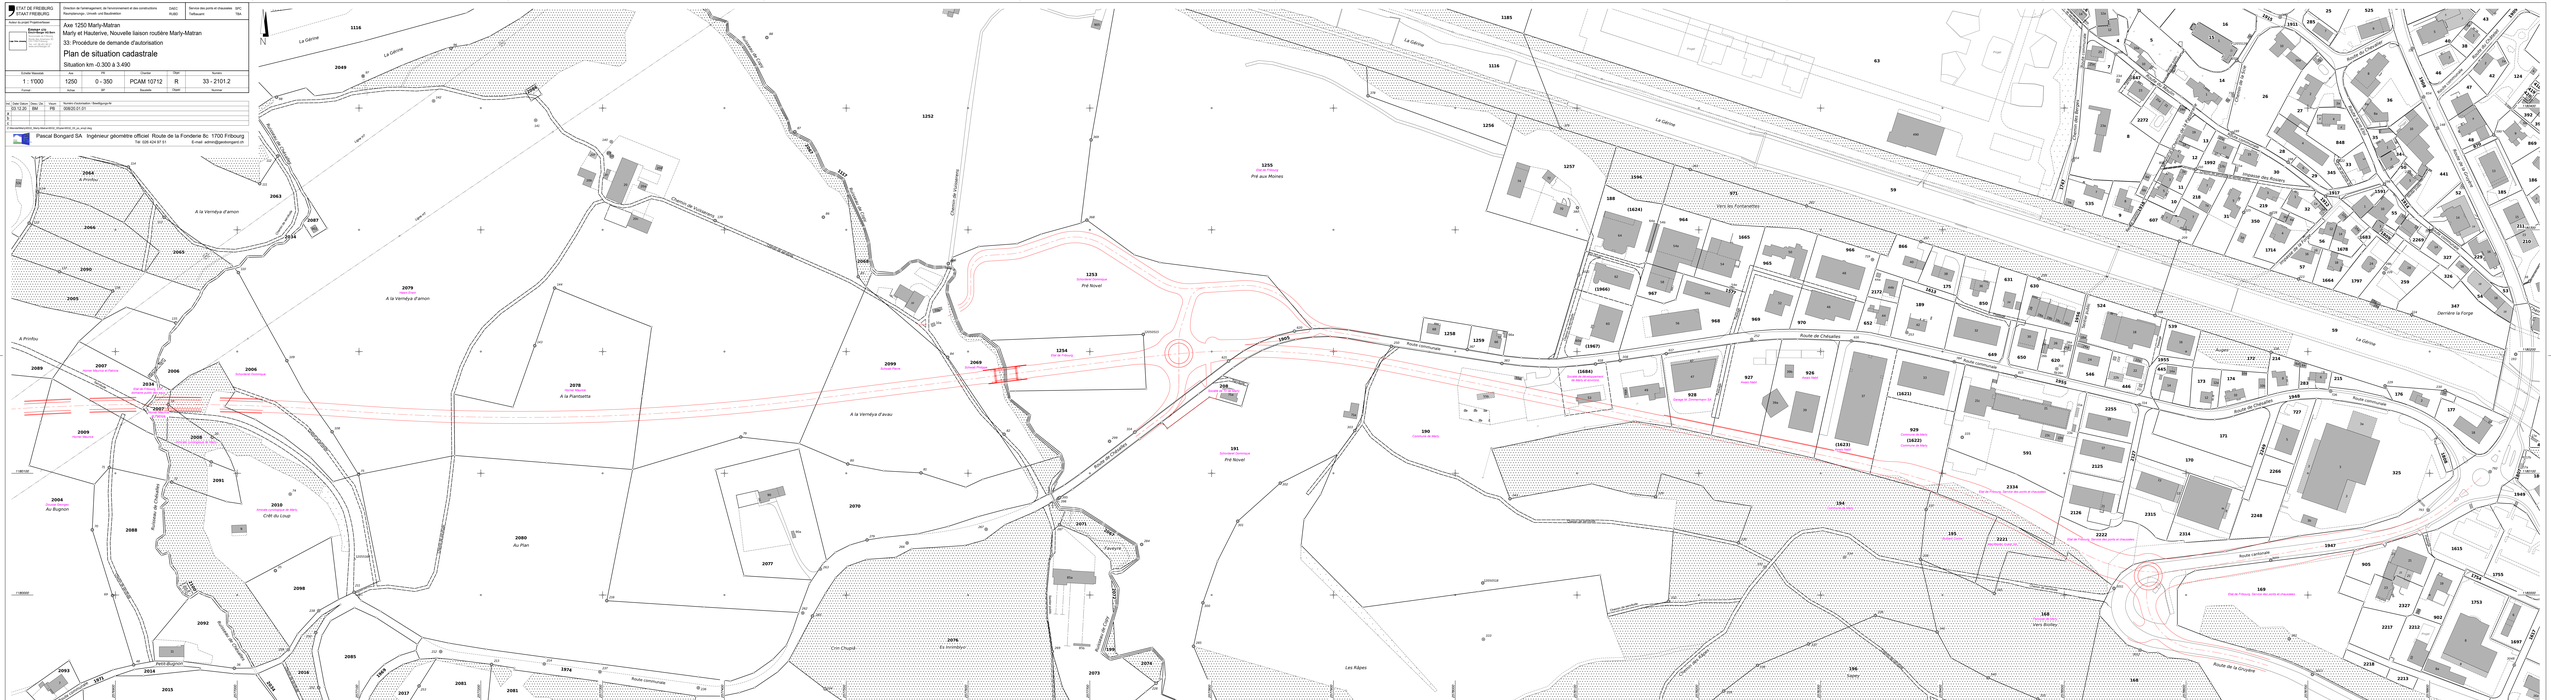
N