ETAT DE FREIBURG
STAAT FREIBURG

Direction de l'aménagement, de l'environnement et des constructions — DAEC
Raumplanungs-, Umwelt- und Baudirektion — RUBD

Service des ponts et chaussées — SPC
Tiefbauamt — TBA

Auteur du projet/ Projektverfasser:

EMMA ++
Emmer sàrl
Emmer-Berger AG Bern
Succursale de Fribourg
Route des Arsenaux 3C
1700 Fribourg
Tél. +41 26 351 00 21
www.emmerberger.ch

Axe 1250 Marly-Matran

Marly et Hauterive, Nouvelle liaison routière Marly-Matran

Phase 33: Procédure de demande d'autorisation

Construction routière

Situation feuille 8, km 3+200.0 à 3+478.0

Echelle/ Massstab	Axe	PR	Chantier	Objet	Numéro
1 : 500	1250	320 - 348	PCAM 10712	R	33 - 2112
Format : 60 x 126	Achse	BP	Baustelle	Objekt	Nummer

Ind.	Date/ Datum	Dess./ Zic.	Visum	Désignation/ Beschreibung	Visum MO/ BH
	04.12.20	maan			
a					
b					
c					

\\eingriffer02\data_eldw$\Fachbereiche\F_STRAB\2018\NF_180023_Marly-Matran\4_PLAN\43_BAUP\KomPlot\STMarly_43_2105_2114_si.dwg

FRIBOURG, LE 4 DECEMBRE 2020 L'AUTEUR DU PROJET : .....

ADOPTE PAR LE SERVICE DES PONTS ET CHAUSSEES

FRIBOURG, LE : .....

L'INGENIEUR CANTONAL : SECTION PROJETS ROUTIERS

..... Visa : .....

MISE A L'ENQUETE PUBLIQUE DE TRENTE JOURS DANS LA FEUILLE OFFICIELLE

N° ..... DU .....

APPROUVE PAR LA DIRECTION DE L'AMENAGEMENT, DE L'ENVIRONNEMENT ET DES CONSTRUCTIONS

FRIBOURG, LE : ..... LE CONSEILLER D'ETAT, DIRECTEUR :

.....

Légende

Projet

- Axe de la chaussée
- Projet
- Voie de circulation
- Accotement
- Talus en tranchée
- Talus en remblais
- Bassin d'infiltration / de rétention
- Ouvrages d'art
- Surfaces carrossables en dehors de la chaussée et du trottoir
- Mobilité douce
- Parois antibruit
- Lignes HT aériennes enterrées
- Canalisations
- Batterie de tubes enterrée du Groupe e
- Batterie de tubes éclairage public
- Candélabre
- Haie

Existant

- Limite de parcelle
- Route existante
- Bâtiment existant
- Forêt
- Ruisseau, rivière
- Lignes HT aériennes
- Électricité
- Canalisations eaux claires
- Canalisations eaux mixtes
- Canalisations eaux usées
- Canalisations eau potable

Démolition

- Elément à démolir

Revêtement
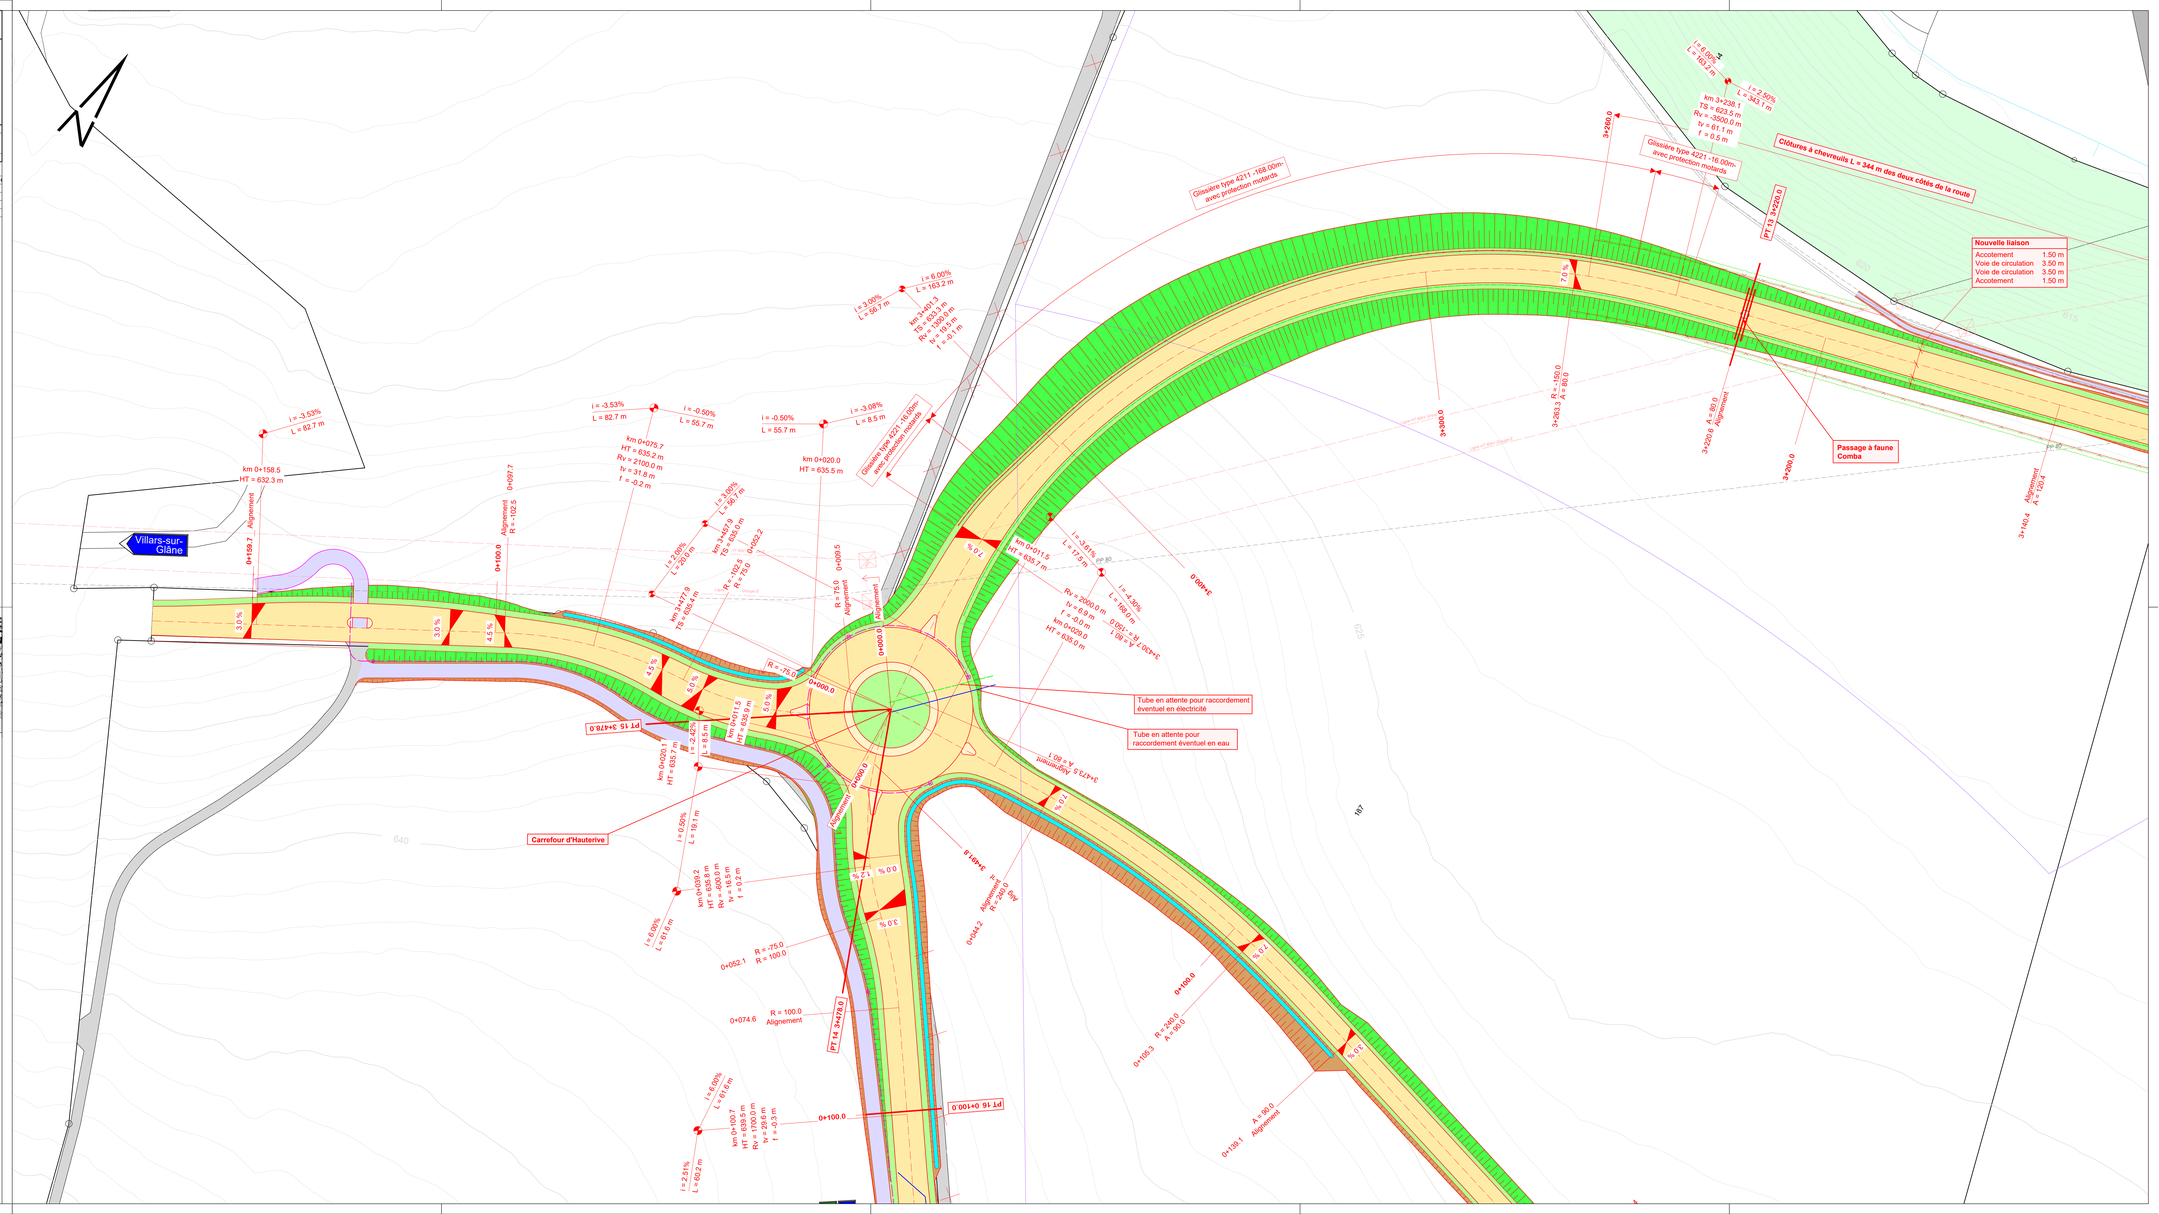
de -0+038 à 0+000	de 0+000 à 0+765	de 0+765 à 0+835	de 0+835 à 1+270	de 1+270 à 3+492
Revêtement standard	Revêtement phono-absorbant (SDA 4)	Revêtement standard	Revêtement phono-absorbant (SDA 4)	Revêtement standard