


Ind.	Date/ Datum	Dess./ Zei.	Visum	Désignation/ Beschreibung	Visum MO/ Bt
a	04.12.20	maan			
b					
c					

\utqg\fre\2020\maan_041220\Fachbereich\7_33\10712\10712_Plan\33_BAUP\PCAM10712\Marly_43_2113_2114_s1.dwg
 FRIBOURG, LE 4 DECEMBRE 2020 L'AUTEUR DU PROJET :

ADOPTÉ PAR LE SERVICE DES PONTS ET CHAUSSÉES
 FRIBOURG, LE :
 L'INGÉNIEUR CANTONAL :
 SECTION PROJETS ROUTIERS
 Visa :

MISE A L'ENQUETE PUBLIQUE DE TRENTE JOURS DANS LA FEUILLE OFFICIELLE
 N° DU

APPROUVE PAR LA DIRECTION DE L'AMENAGEMENT, DE L'ENVIRONNEMENT ET DES CONSTRUCTIONS
 FRIBOURG, LE : LE CONSEILLER D'ETAT, DIRECTEUR :

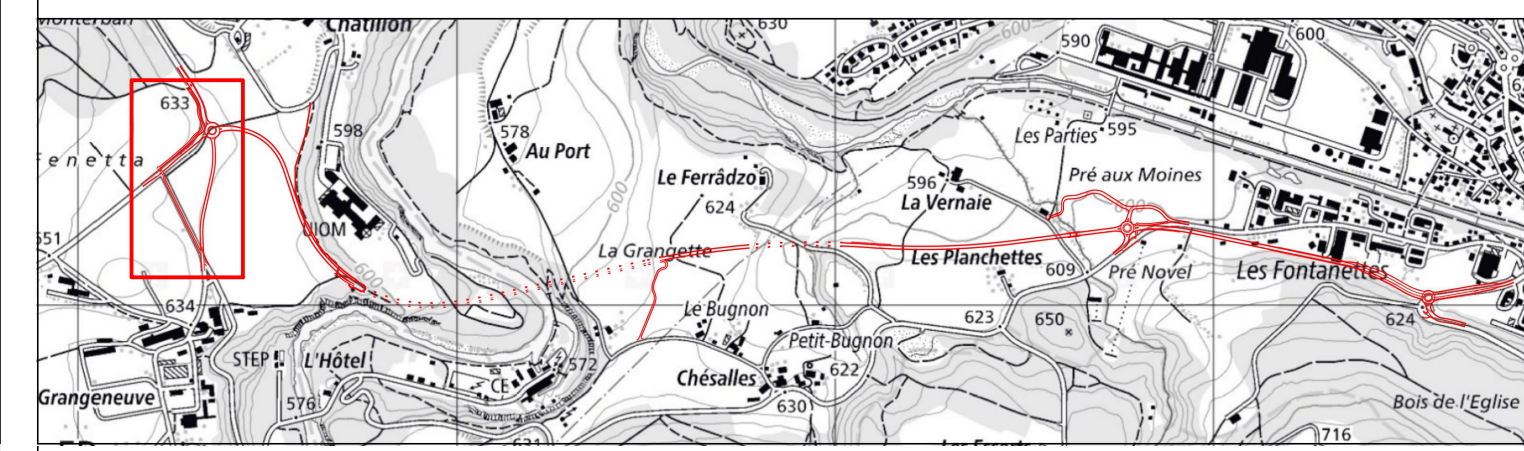

Légende

Projet Axe de la chaussée Projet Voie de circulation Accotement Talus en tranchée Talus en remblais Bassin d'infiltration / de rétention Ouvrages d'art Surfaces carrossables en dehors de la chaussée et du trottoir Mobilité douce Parois antibruit Lignes HT aériennes enterrées Canalisations Batterie de tubes enterrée du Groupe e Batterie de tubes éclairage public Candélabre Haie	Existant Limite de parcelle Route existante Bâtiment existant Forêt Ruisseau, rivière Lignes HT aériennes Électricité Canalisations eaux claires Canalisations eaux mixtes Canalisations eaux usées Canalisations eau potable Démolition Elément à démolir
---	---

Revêtement

de -0+038 à 0+000	de 0+000 à 0+765	de 0+765 à 0+835	de 0+835 à 1+270	de 1+270 à 3+492
Revêtement standard	Revêtement phono-absorbant (SDA 4)	Revêtement standard	Revêtement phono-absorbant (SDA 4)	Revêtement standard

