
 Direction de l'aménagement, de l'environnement et des constructions DAEC Raumplanungs-, Umwelt- und Baudirektion RUBD		Service des ponts et chaussées SPC Tiefbauamt TBA				
Auteurs du projet / Projektverfasser <b>triform</b> Bd de Pérolles 55 1700 Fribourg T. 025 541 22 77 www.triform.ch						
Titre / Projektname <b>Axe 1250 Marly-Matran</b> Nouvelle liaison routière Marly-Matran, Route et Ponts - Marly, Hauterive Phase 33 : Procédure de demande d'autorisation <b>Bruit - Etat sonore 2027 - avec mesures</b> Situation						
Echelle / Maßstab	Axe	FR	Chantier	Année	Objet	Numéro
1:2 252	1250	0 à 350	PCAM 10'712	2020	ENV	117163-33-01-02
Format	S94 x 1050 cm	Actuel	SR			
Ind.	Date/Datum	Dest./Ziel	Via	Désignation / Beschreibung		
	04.12.2020	nbe		Etude de bruit		

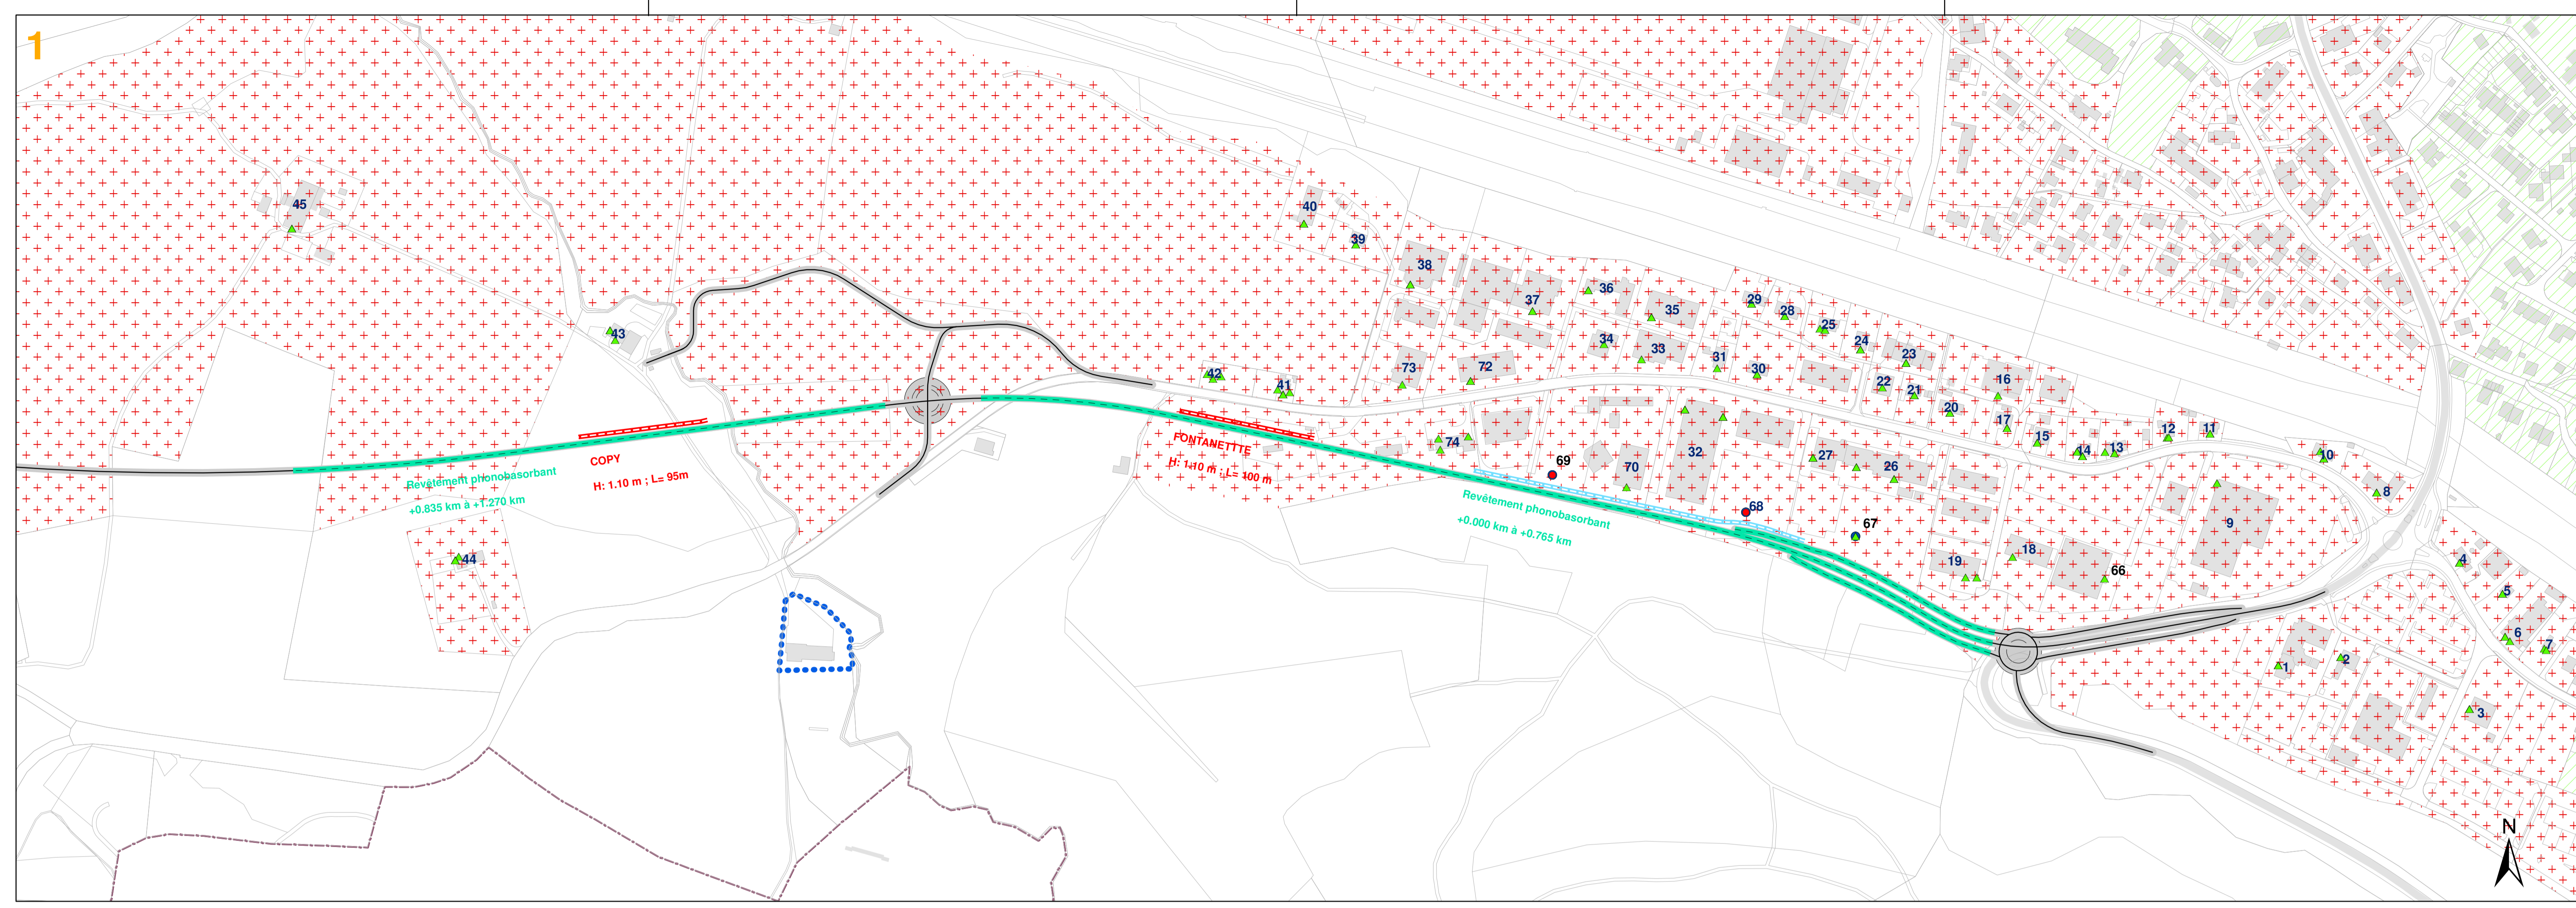

**Légende**

**Mensuration**

- Limite communale
- ▭ Parcelle
- Bâtiment existant
- ▨ Bâtiment projeté

**Degrés de sensibilité au bruit**

- DS I
- DS II
- DS III
- DS IV

**Éléments routiers**

- Axe routier cantonal

**Revêtement**

- Revêtement standard
- Revêtement phonique - Priorité 1
- Revêtement phonique - Priorité 2

**Vitesse de calcul**

- - - 50 km/h
- - - 60 km/h
- - - 70 km/h
- - - 80 km/h

**Points d'évaluation**


- ★ Dépassement VA jour et nuit
- ★ Respect VA jour - Dépassement VA nuit
- ★ Dépassement VA jour - Respect VA nuit
- Dépassement VLI jour et nuit
- Respect VP jour - Dépassement VP nuit
- Dépassement VP jour - Respect VP nuit
- ▲ Respect VP jour et nuit
- xxx N° du point d'évaluation
- Parcelles non construites / emprise constructible disponible

**Éléments antibruit existants**

- Paroi existante sans revêtement

**Éléments antibruit projetés**

- Talus projeté
- Digue projetée
- Paroi projetée sans revêtement
- Paroi projetée 1 revêtement
- Paroi projetée 2 revêtements
- Paroi non réalisée - emplacement réservé

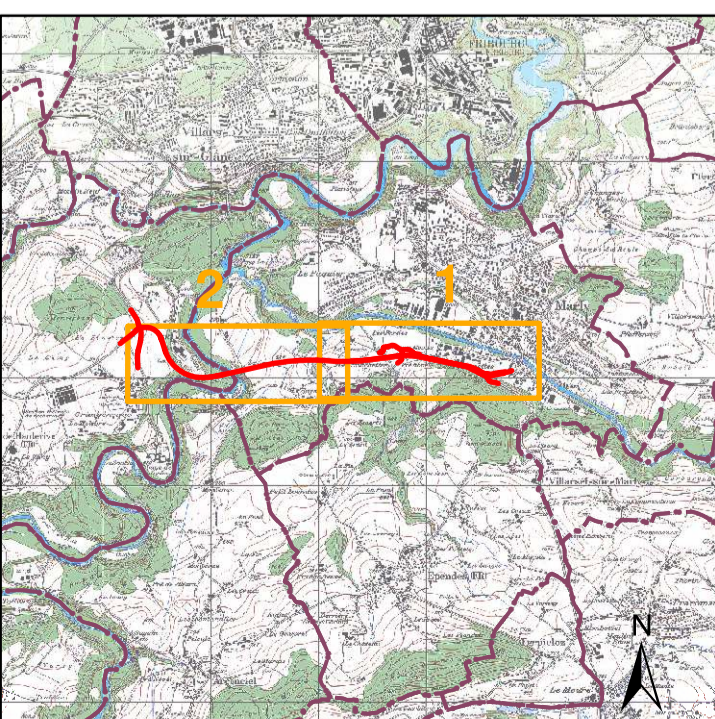

Source des données : Etat de Fribourg

