

<b>ETAT DE FREIBURG</b> <b>STAAT FREIBURG</b>		Direction de l'aménagement, de l'environnement et des constructions Raumplanungs-, Umwelt- und Baudirektion		<b>DAEC</b> <b>RUBD</b>		Service des ponts et chaussées Tiefbauamt		<b>SPC</b> <b>TBA</b>			
Auteur du projet/ Projektverfasser Emma+ c/o Emch+Berger AG Bern Succursale de Freiburg Route des Arsenaliers 3C CH-1700 Freiburg Tél. +41 58 451 60 21 www.emchberger.ch		Axe 1250 Marly-Matran Marly et Hauterive, Nouvelle liaison routière Marly-Matran Phase 33: Procédure de demande d'autorisation <b>Signalisation et marquage</b> <b>Carrefour d'Hauterive</b>									
Echelle/ Massstab <b>1 : 1'000</b>		Axe <b>1250</b>		PR <b>300 - 350</b>		Chantier <b>PCAM 10712</b>		Objet <b>SM</b>		Numéro <b>33-2502</b>	
Format : 630 x 594		Achse <b>BP</b>		BP <b>BP</b>		Baustelle <b>Baustelle</b>		Objekt <b>Objekt</b>		Nummer <b>Nummer</b>	

Ind.	Date/ Datum	Dess./ Zei.	Visum	Désignation/ Beschreibung	Visum MOI/ BH
	04.12.20	tru		-	
a					
b					
c					

J:\F\_STRAB\2018\INF\_180023\_Marly-Matran4\_PLAN43\_BAUP\KorPIct/SIT/Marly\_43\_2502\_si\_SIG.dgn


FRIBOURG, LE 4 DECEMBRE 2020 L'AUTEUR DU PROJET : .....

**ADOpte PAR LE CONSEIL COMMUNAL DE HAUTERIVE**

LE : .....

LE (LA) SYNDIC (QUE)



LE (LA) SECRETAIRE :

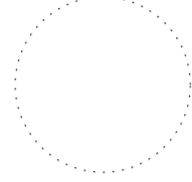

Pendant l'enquête publique,  
 aucune opposition ne peut être déposée contre ce plan de signalisation.  
 La procédure prévue par la législation sur la signalisation reste réservée.

**Légende**

- Signal existant maintenu
- Nouveau signal
- Signal existant supprimé
- Nouveau marquage

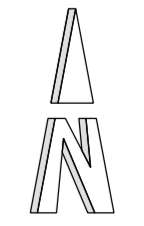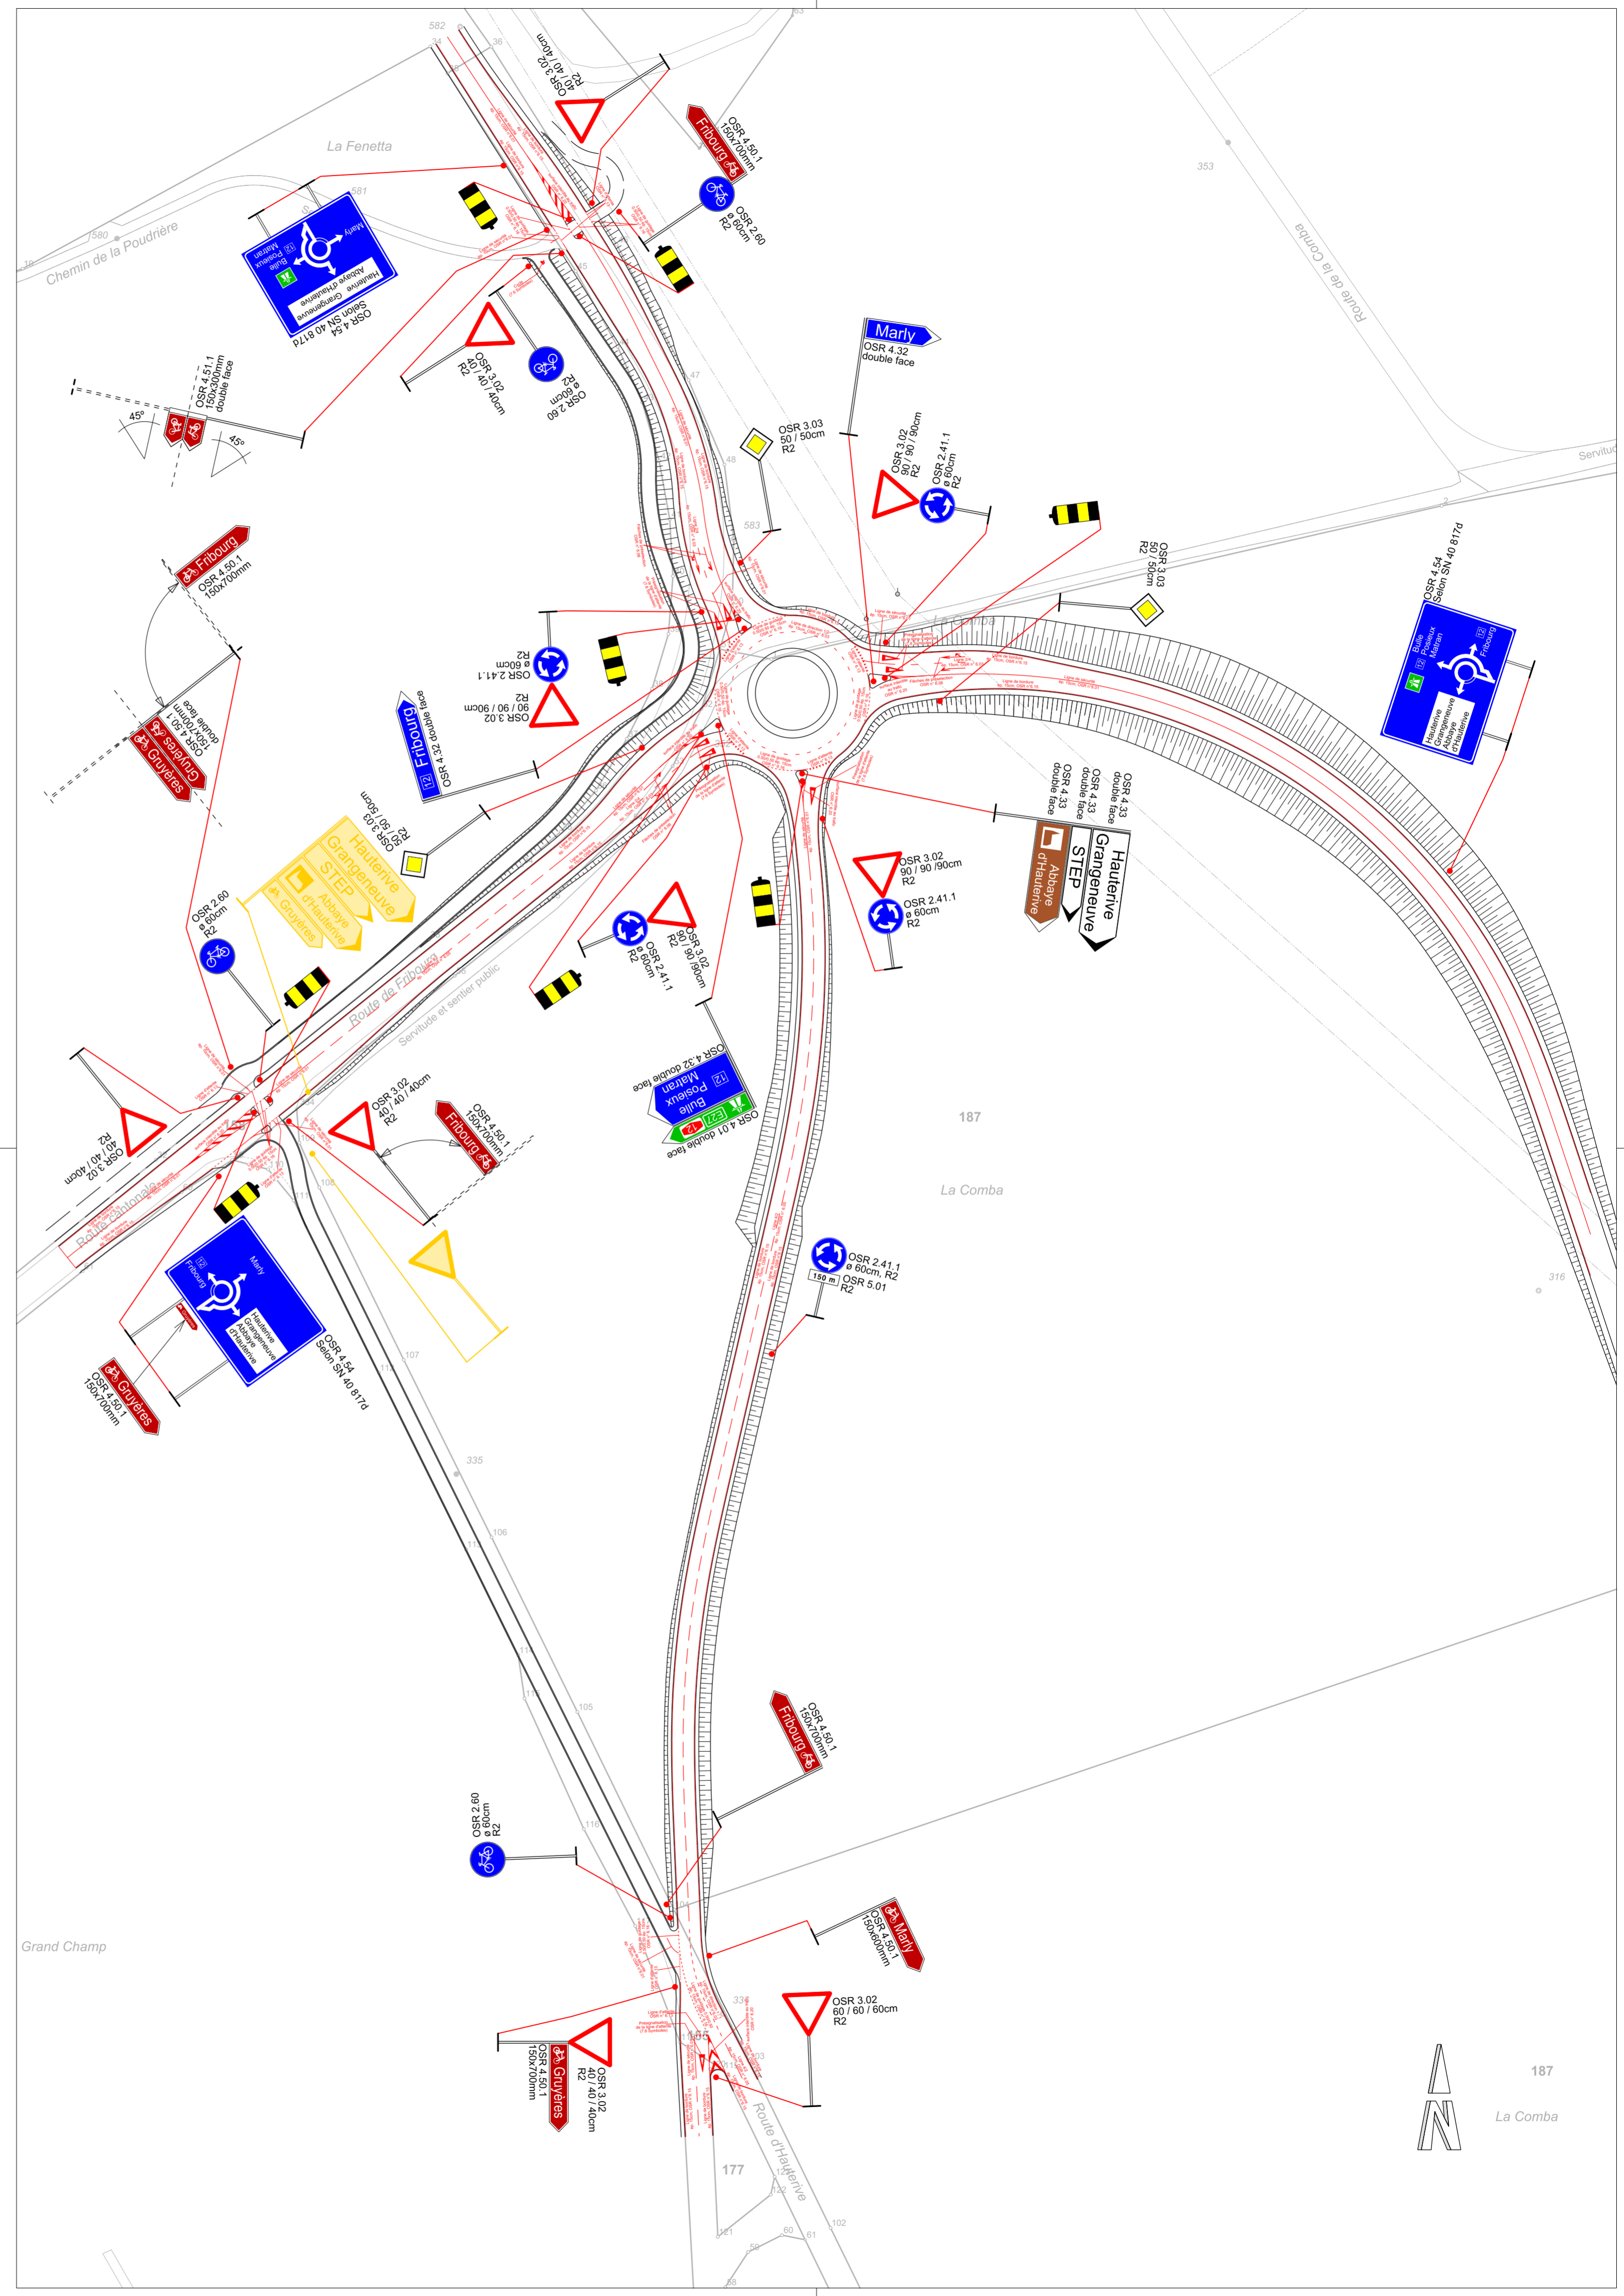

187  
 La Comba