



Titel	Datum	Changé	Ursprung	Abgeändert	Beschreibung	Ursprung
04.12.20	1	akt	-	-	-	-
0						
0						

V.P. STAB/BAUWEISE: 2000\_Marly-Matran\_Planung\_Bauplanung/04.12.2017\_Urbau-Matran\_Mur de soutènement des Fontanettes amont.dwg

FRIBOURG, LE 4 DECEMBRE 2020 L'AUTEUR DU PROJET: .....


SERVICE DES PONTS ET CHAUSSÉES  
FRIBOURG, LE: .....  
SECTION PROJETS ROUTIERS

Visa: .....  
MISE A L'ENQUETE PUBLIQUE DE TRENTE JOURS DANS LA FEUILLE OFFICIELLE  
N° ..... DU .....

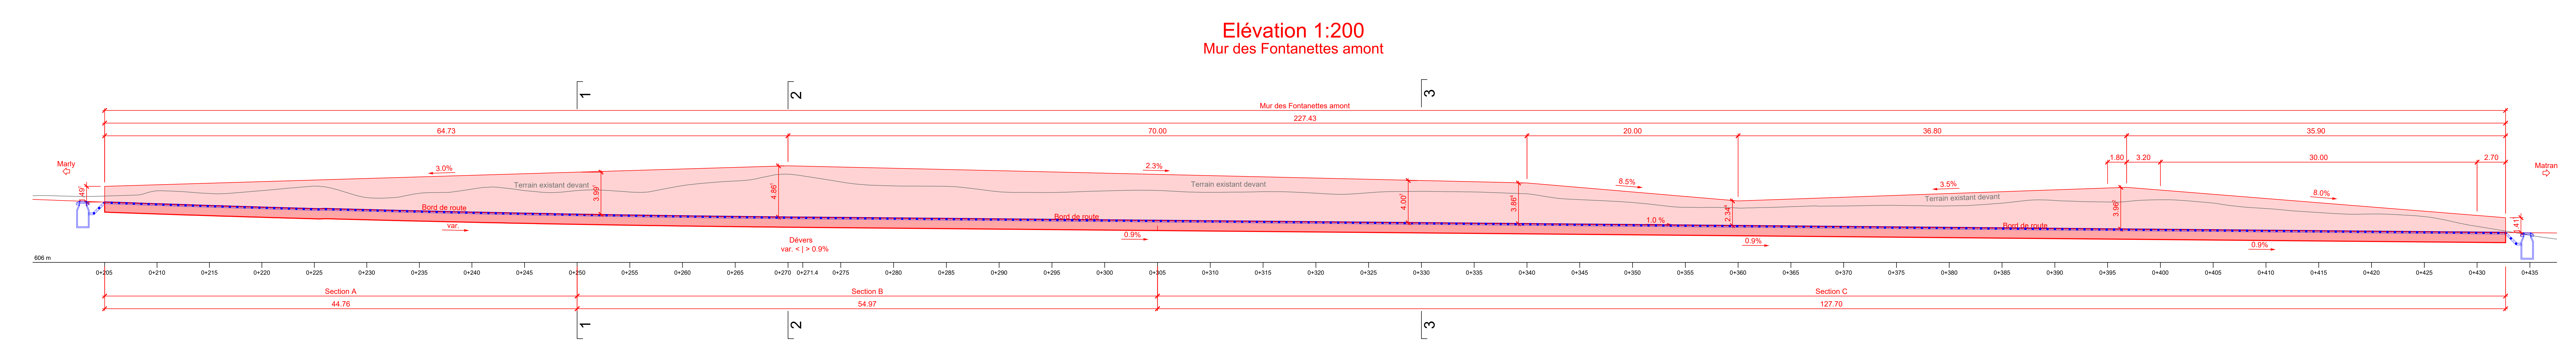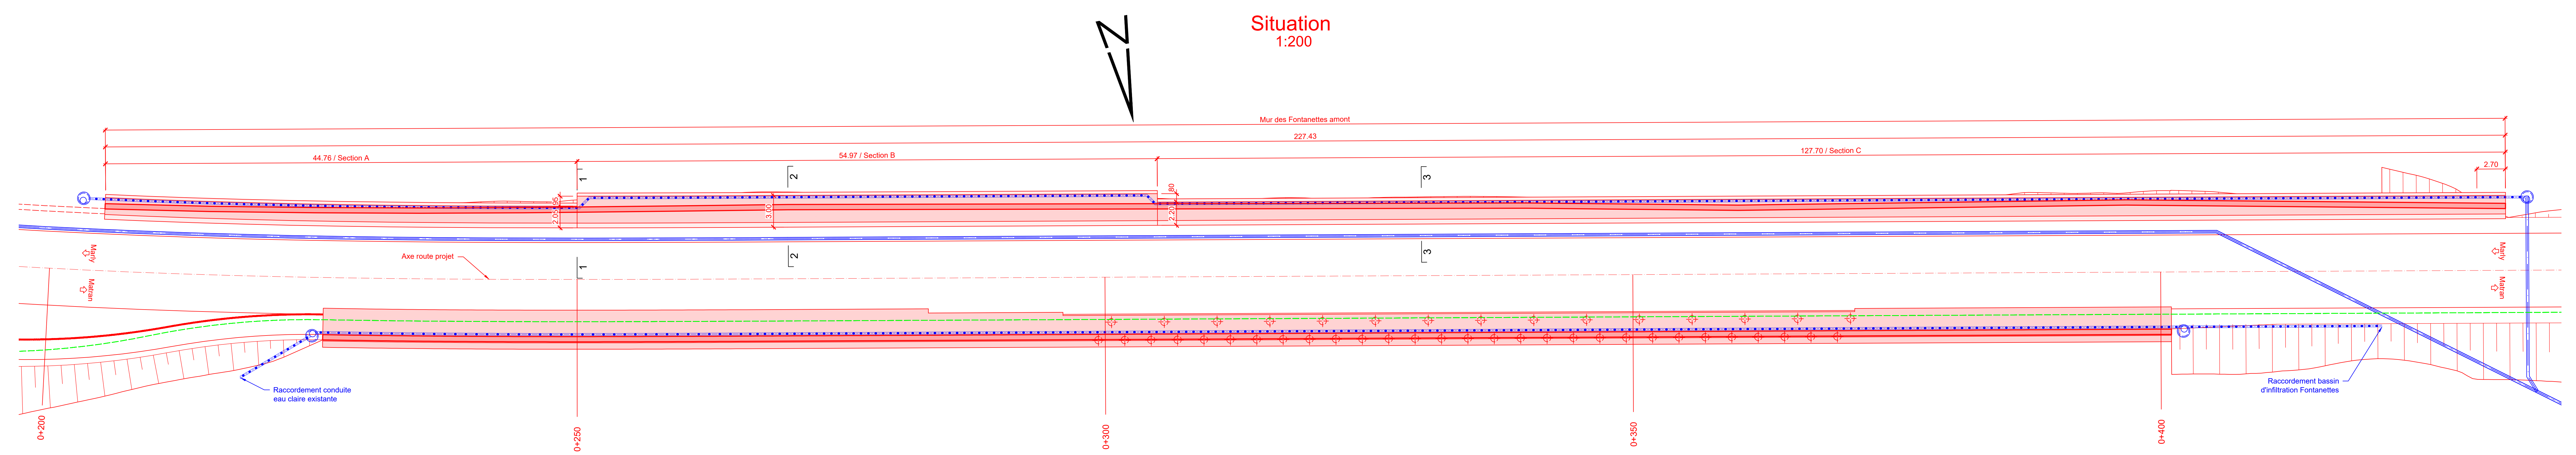


- Légende**
- Projet
  - Existant
  - Démolition
  - Eaux claires
  - Drainage
  - Batterie de tubes enterrée du Groupe e

**Coupe 1-1 1:50**  
Section A km 0+250

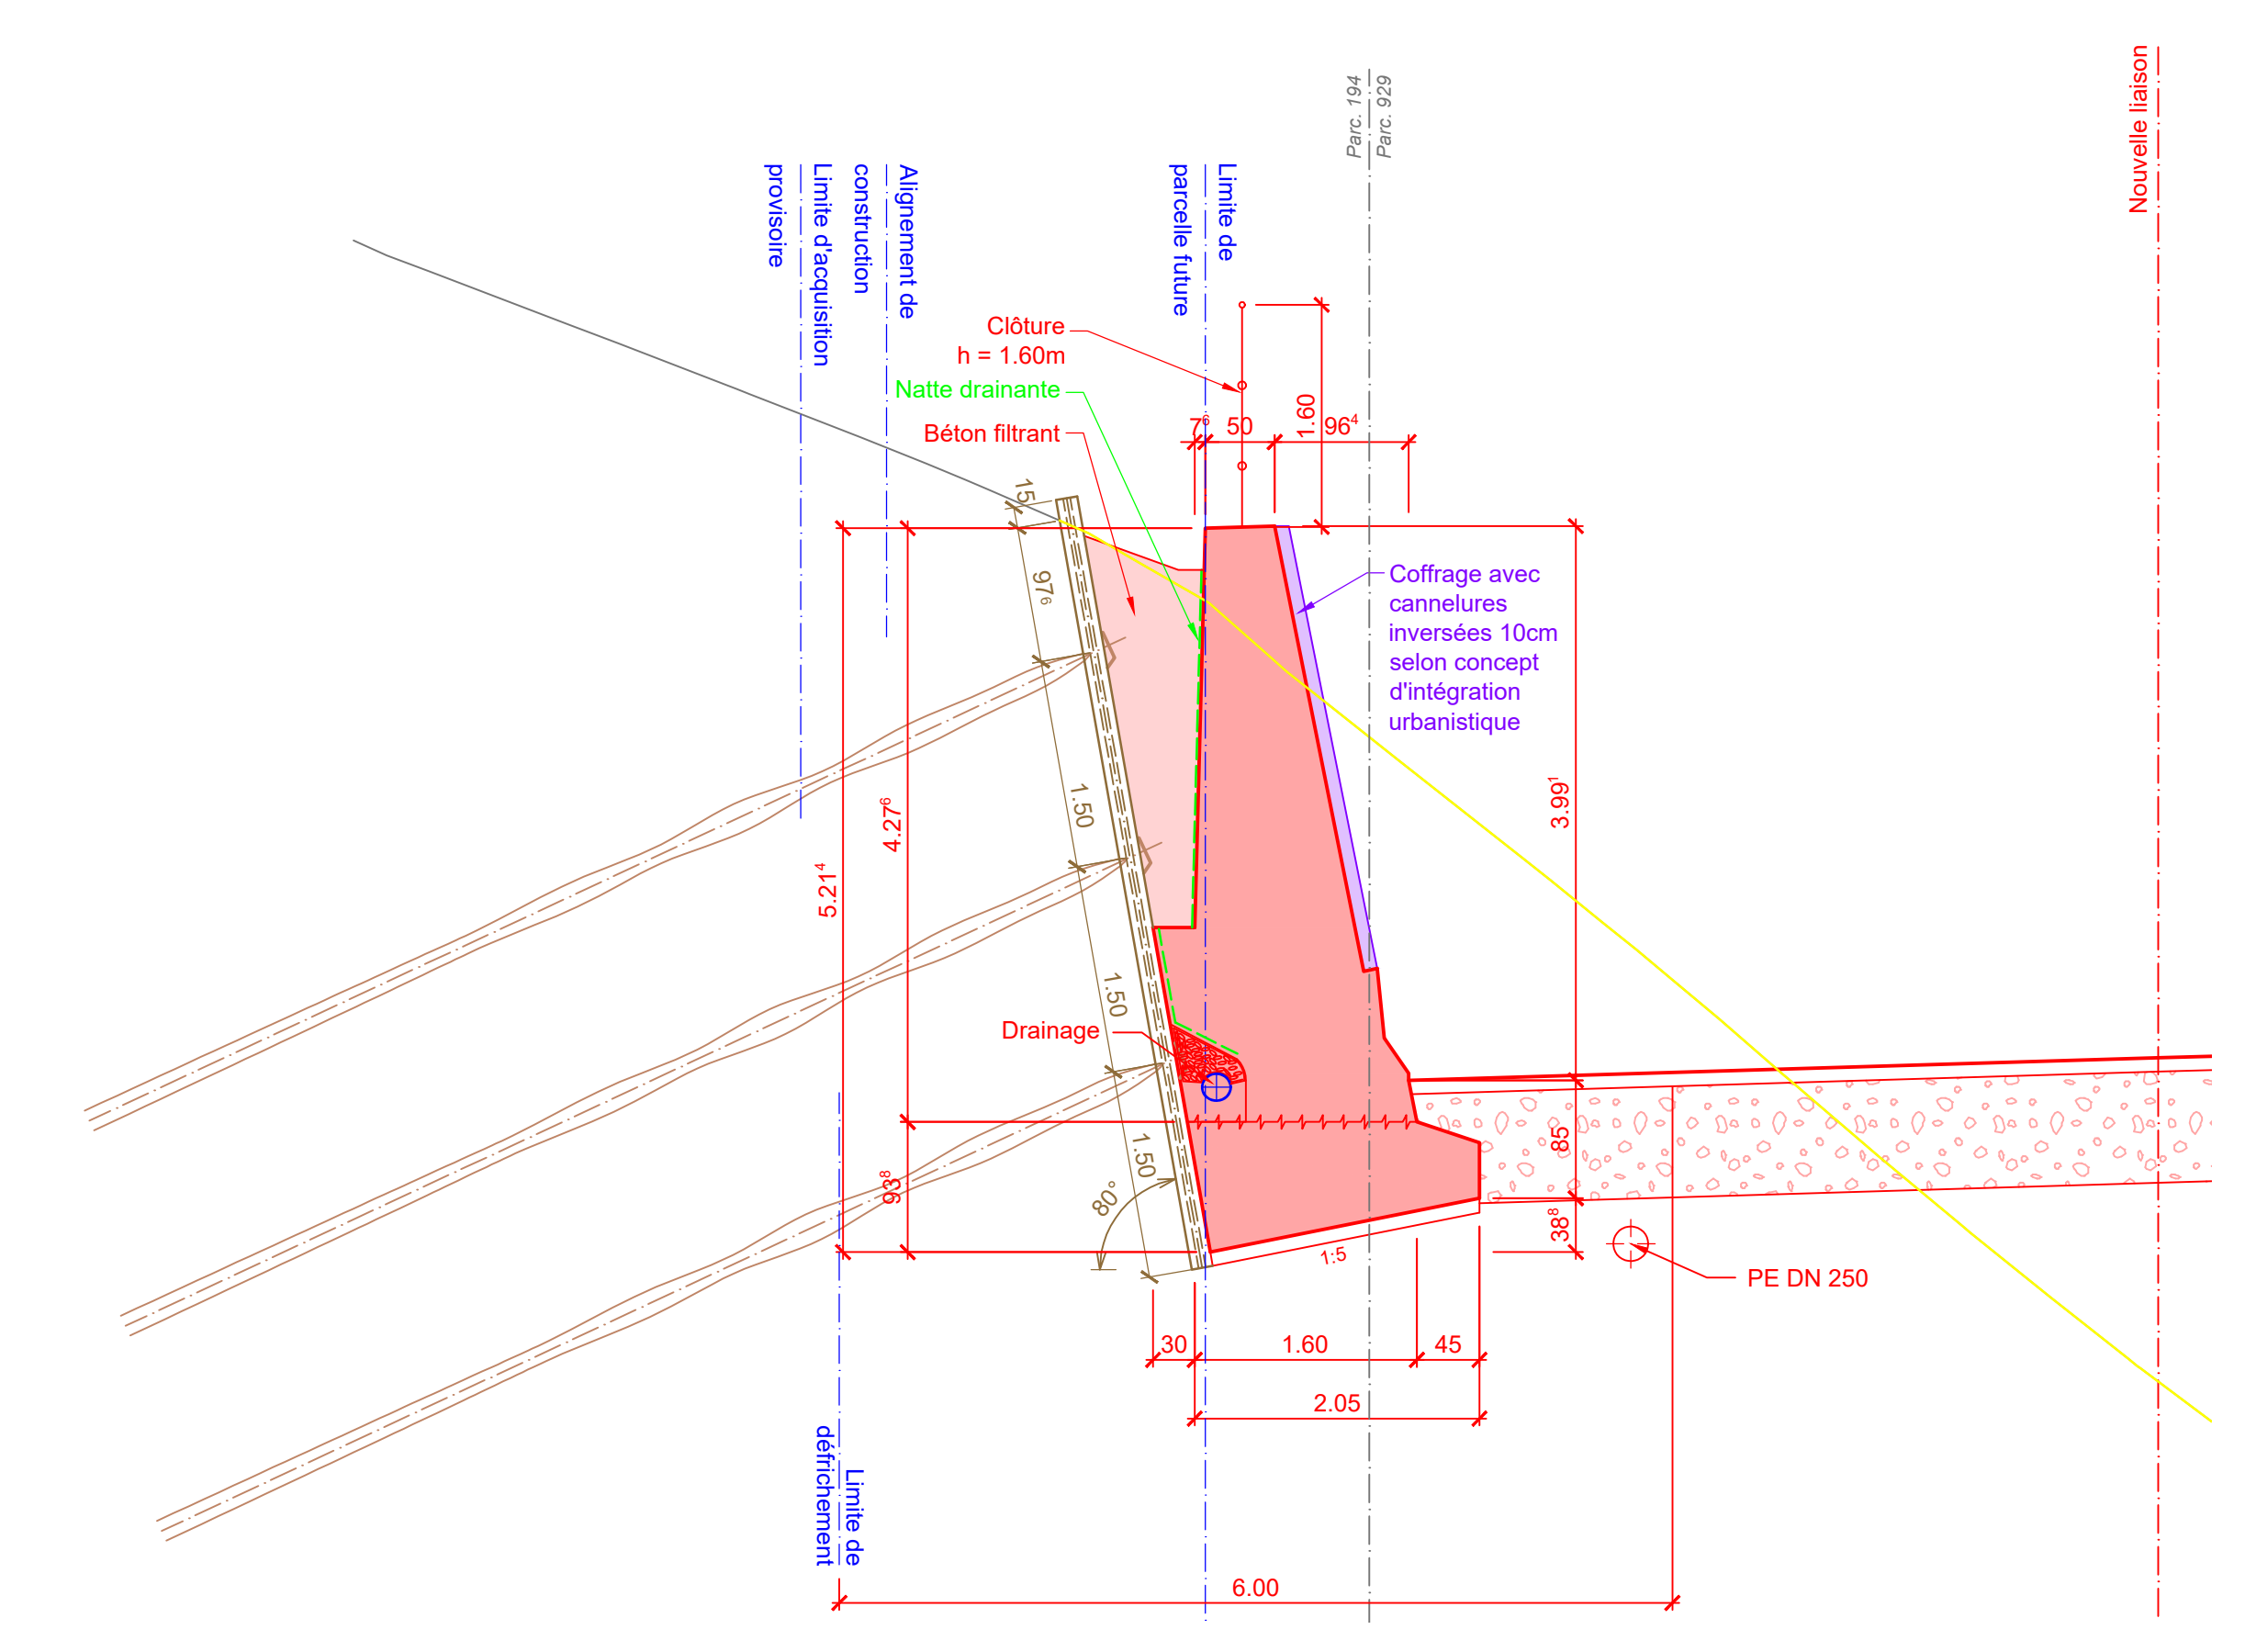

**Coupe 2-2 1:50**  
Section B km 0+270

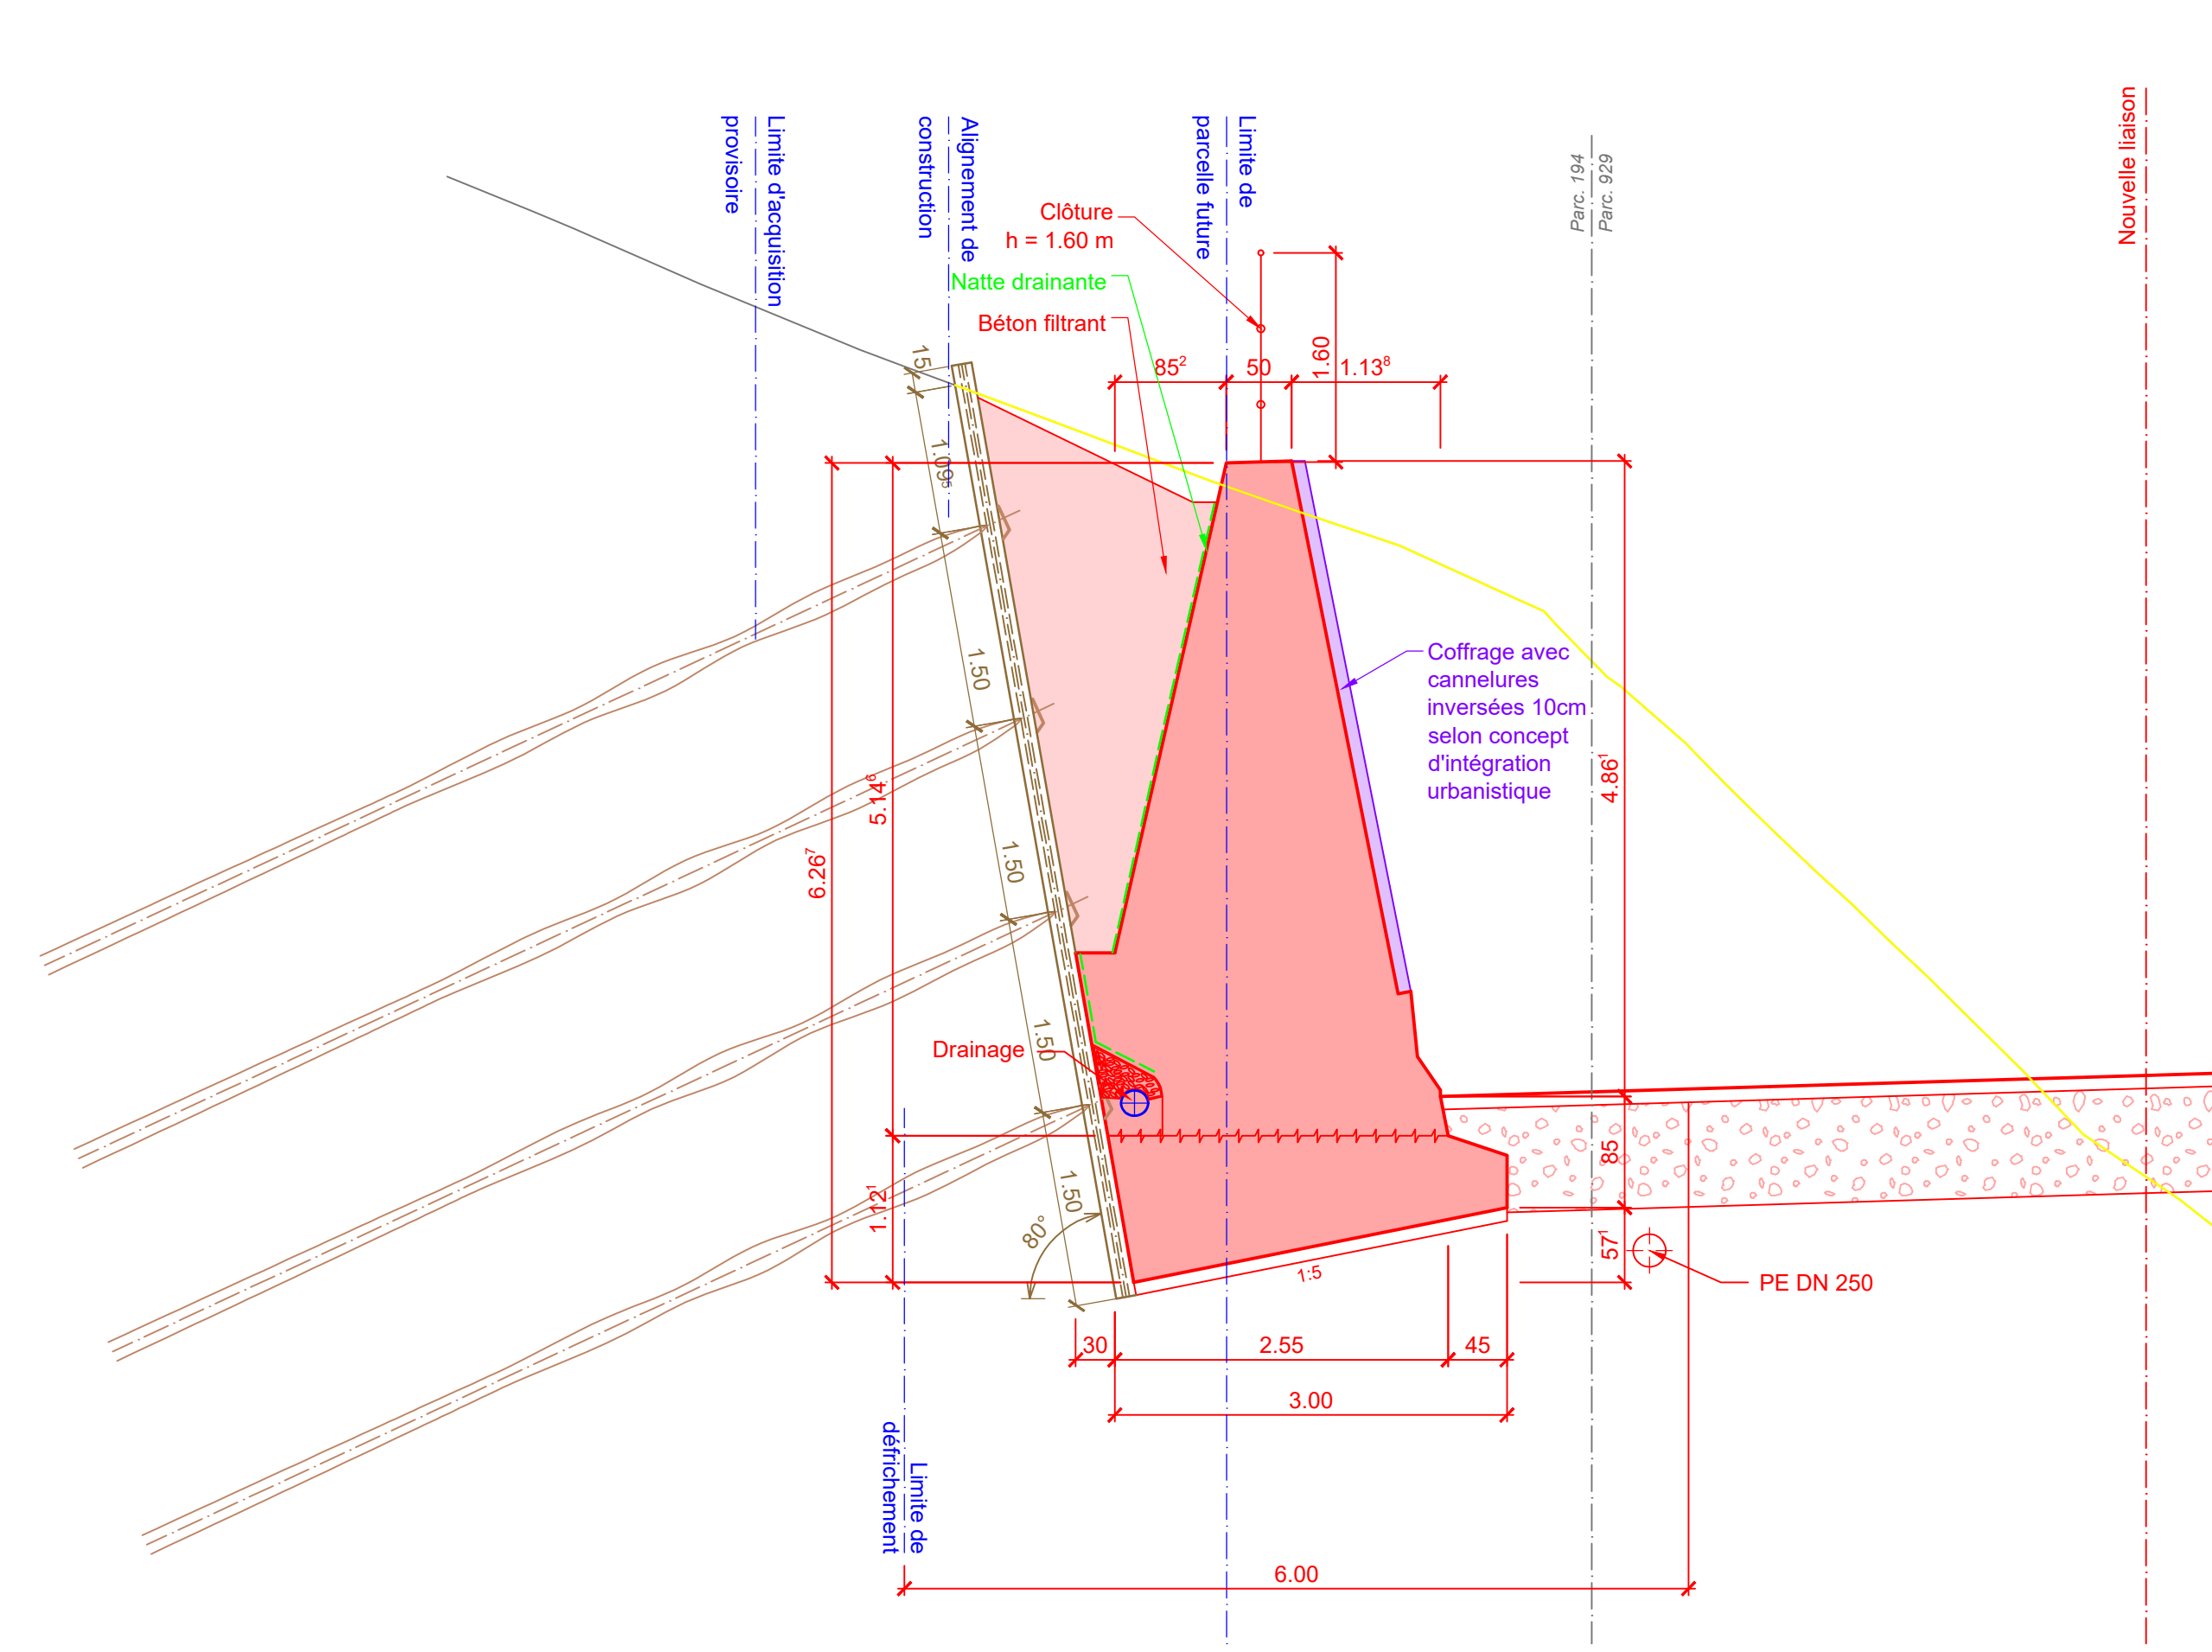

**Coupe 3-3 1:50**  
Section C km 0+330

