


ETAT DE FREIBURG STAAT FREIBURG		Direction de l'aménagement, de l'environnement et des constructions Raumplanungs-, Umwelt- und Baudirektion		DAEC RUBD	Service des ponts et chaussées Tiefbauamt	SPC TBA
Auteur du projet/ Projektverfasser  Emma+ c/o Emch+Berger AG Bern Succursale de Fribourg Route des Anseaux 3C CH-1700 Fribourg Tel. +41 58 451 60 21 www.emchberger.ch		Axe 1250 Marly-Matran Marly et Hauterive, Nouvelle liaison routière Marly-Matran Phase 33: Procédure de demande d'autorisation Signalisation et marquage Situation km -0.300 à +0.300, Carrefour de la Crausa				
Echelle/ Massstab	Axe	PR	Chantier	Objet	Numéro	
1 : 1'000	1250	0 - 50	PCAM 10712	SM	33-2500	
Format : 840 x 297	Achse	BP	Baustelle	Objekt	Nummer	

Ind.	Date/ Datum	Dess./ Zei.	Visum	Désignation/ Beschreibung	Visum MO/ BH
a	04.12.20	tru		-	
b					
c					

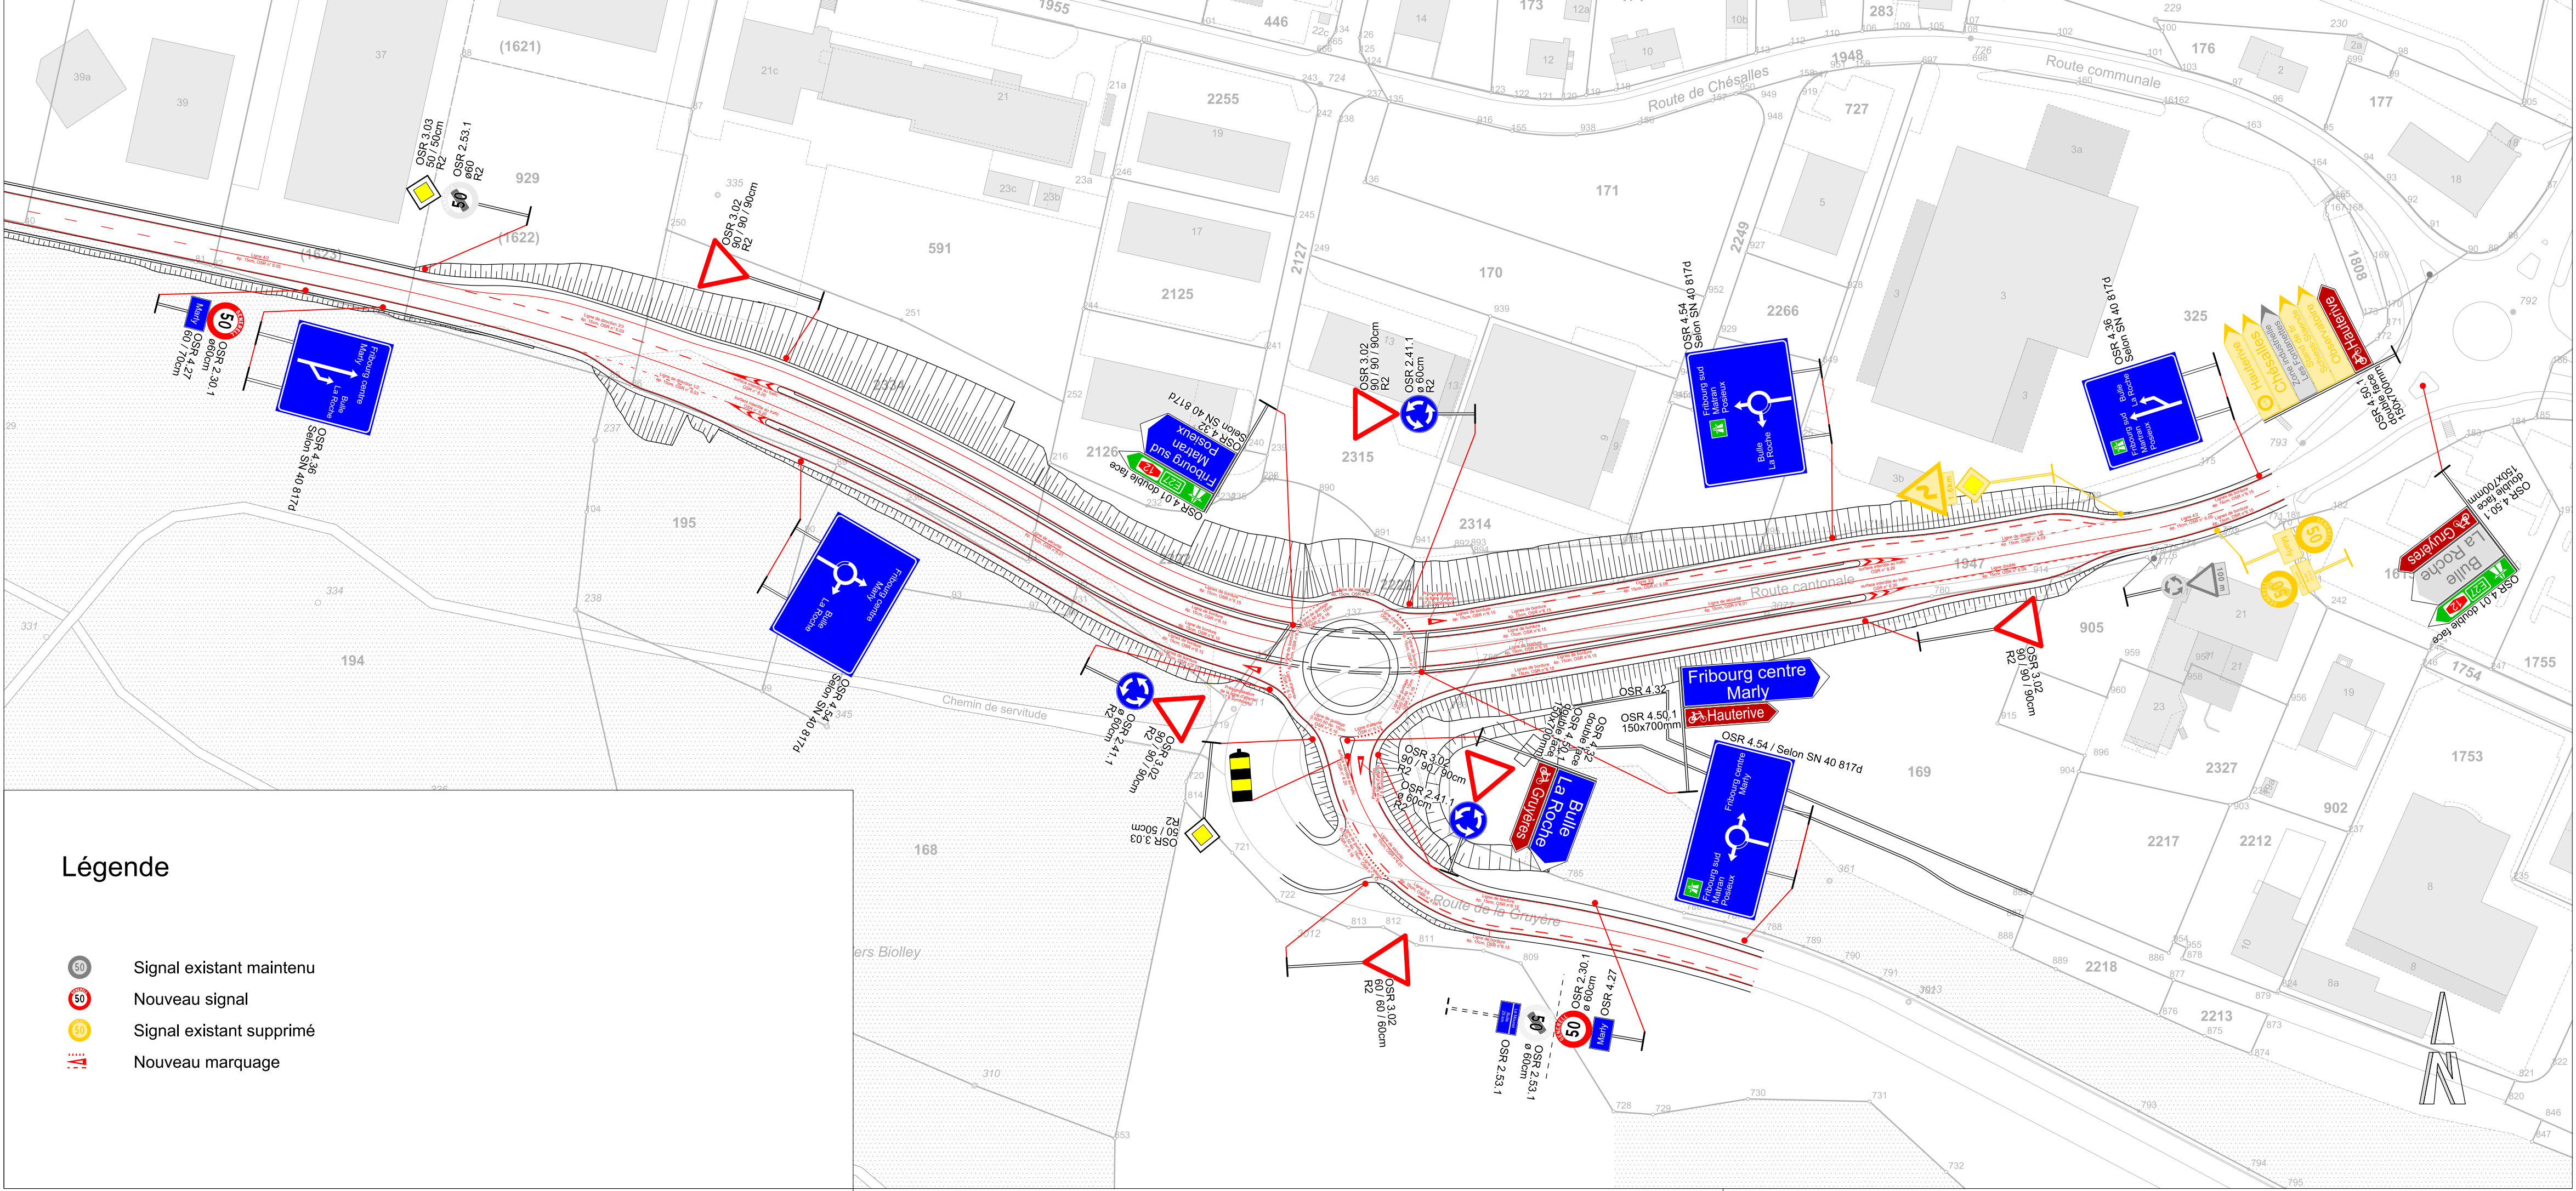
J:\F_STRAB\2018\INF_180023_Marly-Matran\4_PLAN\43_BAUP\Kon\Plot\SIT\Marly_43_2500_sl.SIG.dgn

FRIBOURG, LE 4 DECEMBRE 2020 L'AUTEUR DU PROJET :





ADOpte PAR LE CONSEIL COMMUNAL DE MARLY

LE (LA) SYNDIC (QUE) :
 LE (LA) SECRETAIRE :

Pendant l'enquête publique,
 aucune opposition ne peut être déposée contre ce plan de signalisation.
 La procédure prévue par la législation sur la signalisation reste réservée.



Légende

-  Signal existant maintenu
-  Nouveau signal
-  Signal existant supprimé
-  Nouveau marquage